



Skala 1:2000

Załącznik  
do uchwały Nr LXIII/496/2023  
Rady Gminy Ryńsk  
z dnia 17 sierpnia 2023 r.

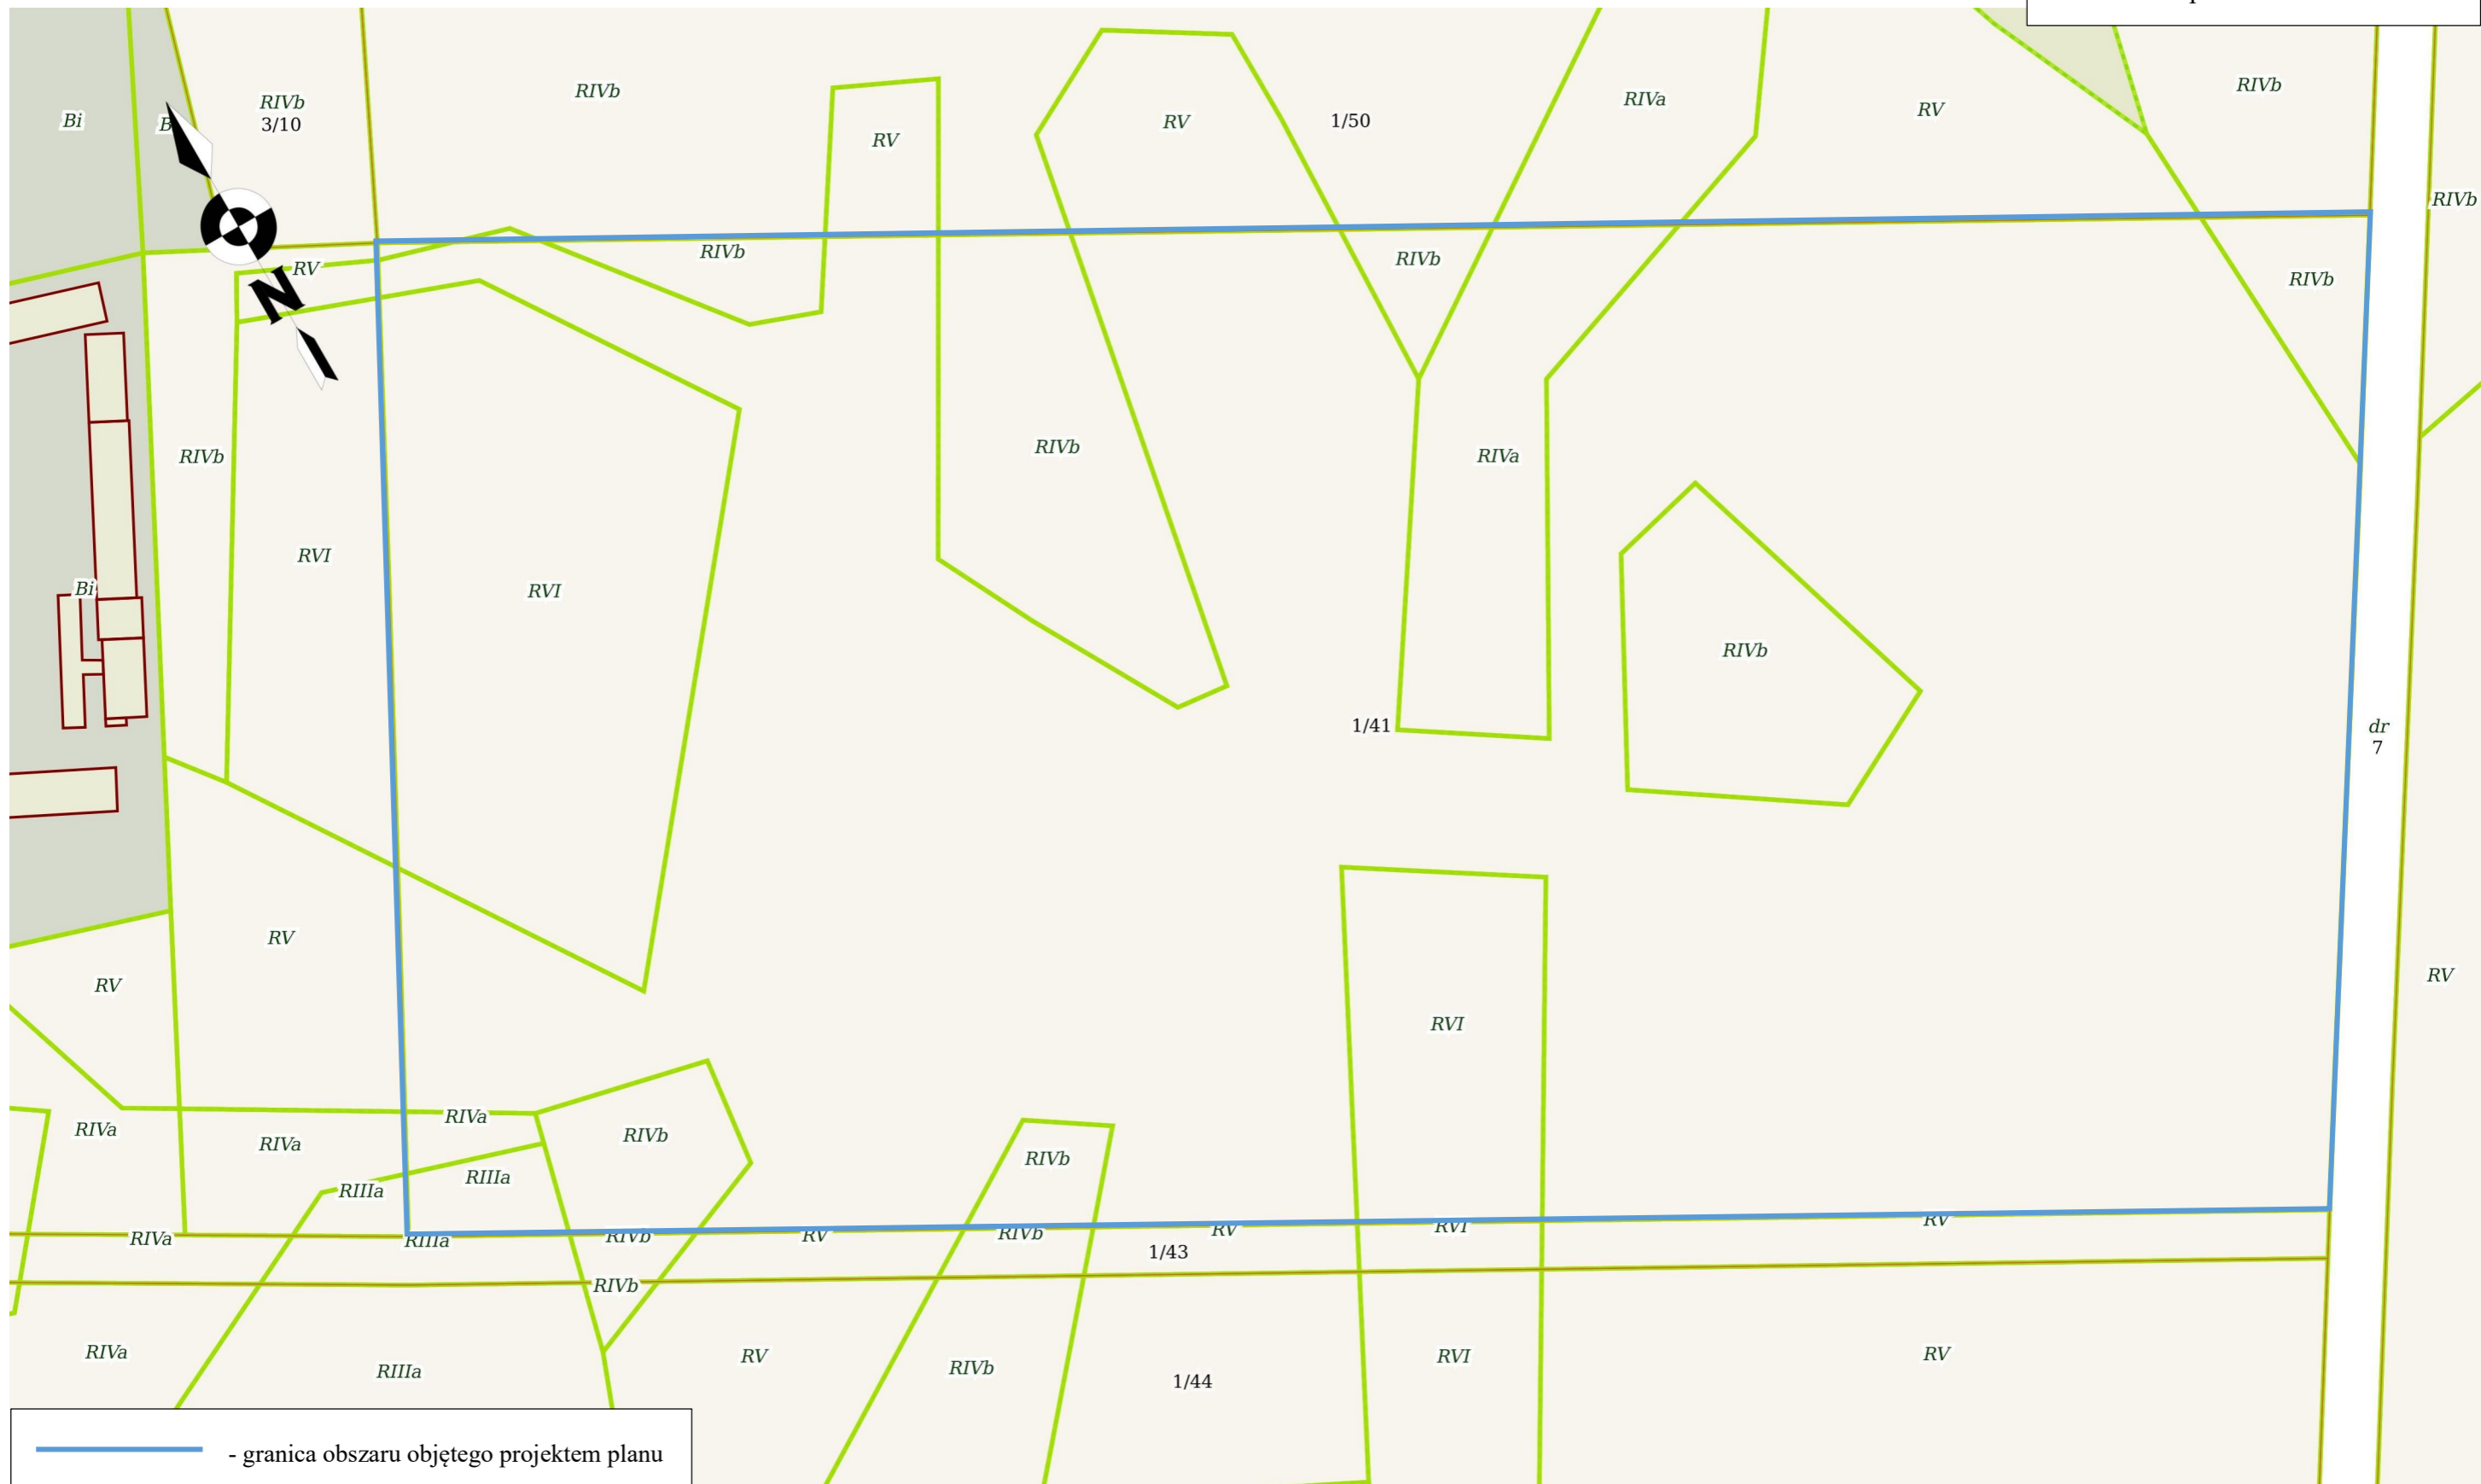

 - granica obszaru objętego projektem planu