



MIEJSCOWY PLAN ZAGOSPODAROWANIA PRZESTRZENNEGO GMINY RYŃSK DLA TERENÓW POŁOŻONYCH WE WSI MYŚLIWIEC SKALA 1 : 1000

ZAŁĄCZNIK NR 1b
DO UCHWAŁY NR XLIV/330/2018
RADY GMINY RYŃSK
Z DNIA 27 LUTEGO 2018 R.

PLAN SPORZĄDZIŁ
WOJT GMINY RYŃSK

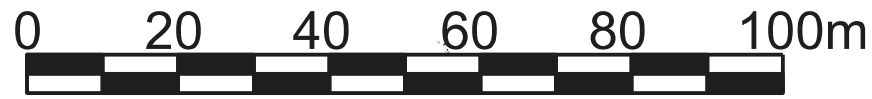

MAPA DO CELÓW PROJEKTOWYCH (PLANISTYCZNYCH)

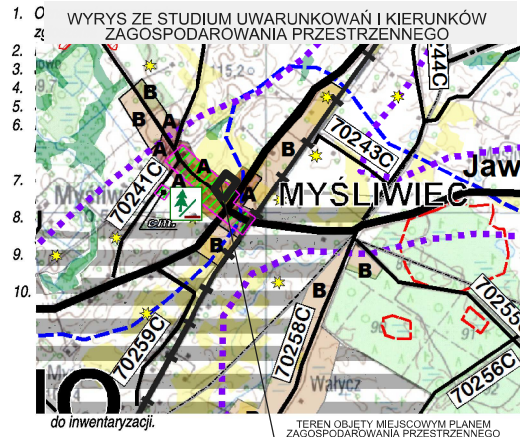

Wąbrzeźno; 25. 07. 2016

GEODETA
inż. Krzysztof Halaś
Upr. nr 21182 GOK
tel. 697 300 660

PHU ERGEO.PL
Justyna Halaś
87-200 Wąbrzeźno, ul. Wileńska 10
NIP 878-716-74-40, tel 697 300 660
e-mail: ergo@ergo.pl

Podkreślenie się, że niniejszy dokument został opracowany w oparciu o prace geodezyjne i kartograficzne, których rezultaty zawiera opisać techniczny regulary do ewidencji mapowego parafizowanego zasobu geodezyjnego i kartograficznego.
Organ prowadzący parafizowany zasób geodezyjny i kartograficzny: STAROSTA WĄBRZEŃSKI
Instytut ewidencyjno-mierniczy p.d.n. 2016.370
Data opisania operatu technicznego do ewidencji mapowego zasobu: 26 LIP. 2016
Inicjator, materiały i podpis osoby reprezentującej organ: z up. STAROSTY WĄBRZEŃSKIEGO, Justyna Halaś, Dokumentacja: 04/rodka, Tadeusz Halaś

OZNACZENIA

- GRANICA OBSZARU OBJĘTEGO PLANEM
- LINIE ROZGRANICZAJĄCE TERENY O RÓŻNYM PRZEZNACZENIU LUB RÓŻNYCH ZASADACH ZAGOSPODAROWANIA
- NIEPRZEKRACZALNE LINIE ZABUDOWY
- TEREN ZABUDOWY USŁUGOWEJ, SPORTU I REKREACJI ORAZ USŁUG OŚWIATY

