

RYSUNEK PLANU

MIEJSCOWY PLAN ZAGOSPODAROWANIA PRZESTRZENNEGO GMINY WĄBRZEŻNO W JEDNOSTCE STRUKTURALNEJ WAŁYCZ - DZIAŁKI NR 114/1, 114/2, 115, 116/10, 116/11, 116/12 SKALA 1 : 1 000

ZALĄCZNIK NR 1
DO UCHWAŁY NR XV/86/2011
RADY GMINY WĄBRZEŻNO
Z DNIA 14 LISTOPADA 2011r.

PLAN SPORZĄDZIŁ
WOJT GMINY WĄBRZEŻNO

Powiatowy Ośrodek Dokumentacji
Geodezyjnej i Kartograficznej
w Wąbrzeźnie
Zgodnie z art. 18 ustawy z dnia 17.05.1999r. "Prawo
geodezyjne i kartograficzne" (Dz.U. 2002p. Nr 100,
poz. 1086, ze zm.) rozpowszechnianie, rozprowadzanie
oraz reprodukcje w celu rozpowszechniania i
rozprowadzania niniejszej mapy wymaga zgody
Starosty Wąbrzeżnego.
Wąbrzeźno, dnia 17.02.2011r.
[Podpis]

Powiatowy Ośrodek Dokumentacji
Geodezyjnej i Kartograficznej
w Wąbrzeźnie
W niniejszym opracowaniu nie zostały dokonane zmiany
aktualizacji stanu faktycznego. Dokumenty z niniejszym
planem nie mogą być używane do celów innych niż
planowane. Niniejsza mapa może służyć do celów informacyjnych. Projekt
własne obiekty i urządzenia nie mogą być budowane na terenie
podległym wyłączeniu z użytku w celu pomiarów i innych
działań, o ile nie zostały one wyłączone z użytku w tym celu.
Wąbrzeźno, dnia 17.02.2011r.
[Podpis]

Mapa sytuacyjno - wysokościowa

Skala 1:1000

Arkusz 3

IMMOBILIA
Inż. inż. Joanna Grzesiak
USŁUGI GEODEZYJNE
ul. Kokołuski 3/6, 85-079 Bydgoszcz
tel. 052.322.23.97, tel. kom. 607.071.938
NIP 767.143.58.00

Joanna Grzesiak
mgr inż. geodeta
ul. Kokołuski 3/6, 85-079 Bydgoszcz
tel. 052.322.23.97, tel. kom. 607.071.938
swiadectwo nr 15329

woj.: kujawsko - pomorskie

powiat: wąbrzeski

gmina: Wąbrzeźno

obręb: WAŁYCZ


arkusz mapy nr: 345.441.212, 213, 214, 221, 223

345.443.011, 012, 013, 014, 021, 023, 061, 062

KERG: 2175-51/07



STUDIUM UWARUNKOWAŃ I KIERUNKÓW
ZAGOSPODAROWANIA PRZESTRZENNEGO
GMINY WĄBRZEŻNO

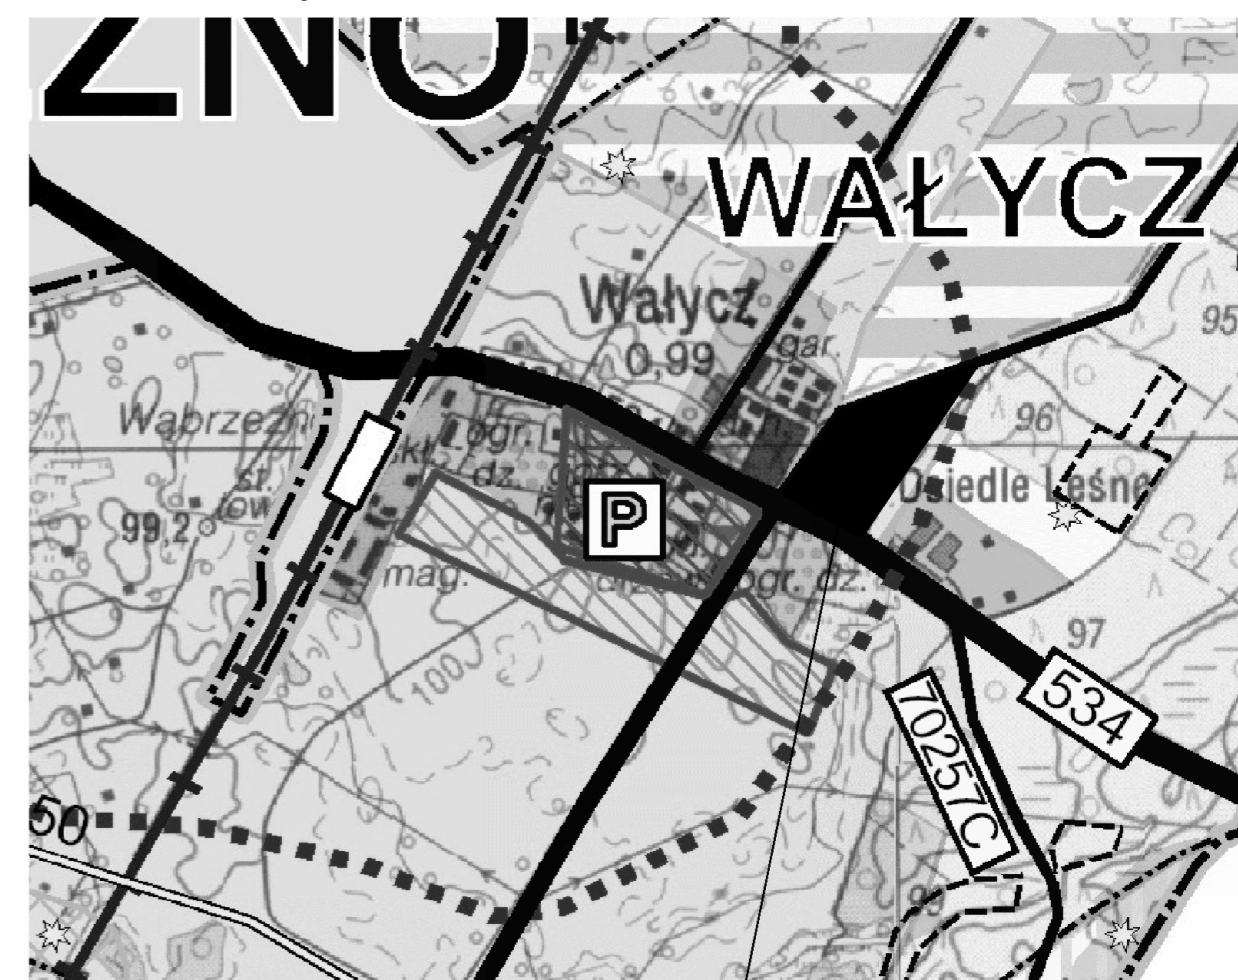

TEREN OBJĘTY MIEJSCOWYM PLANEM
ZAGOSPODAROWANIA PRZESTRZENNEGO

OZNACZENIA GRAFICZNE

- GRANICA OBSZARU OBJĘTEGO PLANEM
- LINIE ROZGRANICZAJĄCE TEREN O RÓŻNYM PRZEZNACZENIU I RÓŻNYM SPOSOBIE ZAGOSPODAROWANIA
- LINIE ROZGRANICZAJĄCE TEREN O TYM SAMYM PRZEZNACZENIU
- LINIE ROZGRANICZAJĄCE TEREN O TYM SAMYM PRZEZNACZENIU - ORIENTACYJNE
- NIEPRZEKRACZALNA LINIA ZABUDOWY
- STREFA OCHRONY ARCHEOLOGICZNEJ
- MN TEREN ZABUDOWY MIESZKANIOWEJ JEDNORODZINNEJ
- US TEREN SPORTU I REKREACJI
- ZP TEREN ZIELENI URZĄDZONEJ
- KD-D DROGA PUBLICZNA DOJAZDOWA

