


1:1000

załącznik Nr 1  
do uchwały Nr IX/93/2025  
Rady Gminy Ryńsk  
z dnia 20 marca 2025 r.

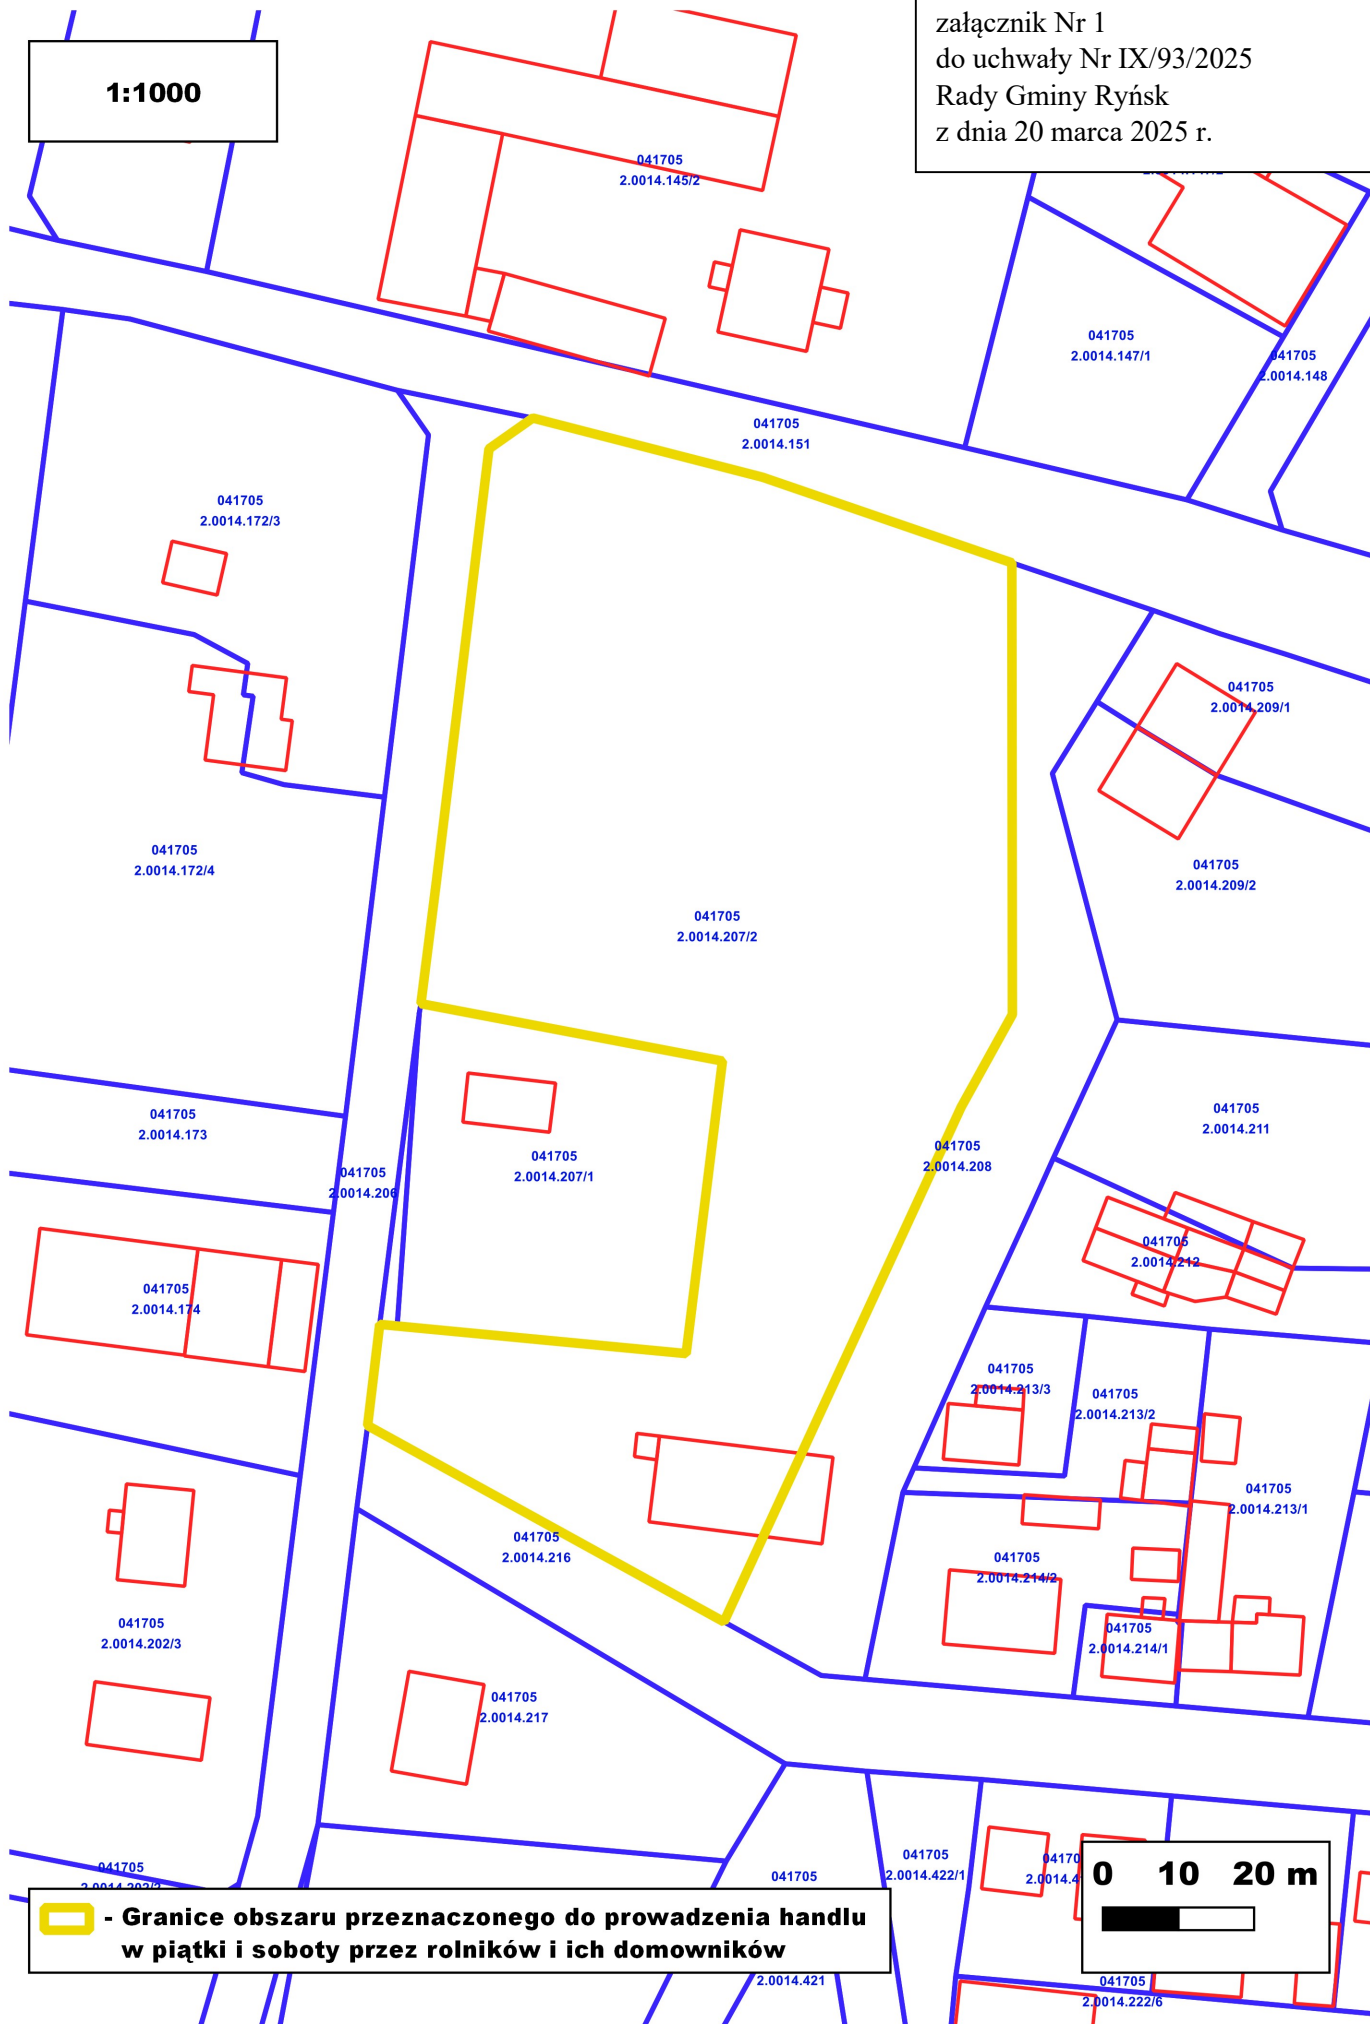

 - Granice obszaru przeznaczonego do prowadzenia handlu w piątki i soboty przez rolników i ich domowników

