


**MIEJSCOWY PLAN ZAGOSPODAROWANIA PRZESTRZENNEGO
GMINY RYŃSK DLA TERENU OBEJMUJĄCEGO DZIAŁKĘ NR 1/41
W WAŁYCZU
SKALA 1 : 1000**

ZALACZNIK NR 1
DO UCHWAŁY NR XLI/361/2022
RADY GMINY RYŃSK
Z DNIA 30 MARCA 2022 r.

PLAN SPORZĄDZIŁ
WOJCI GMINY RYŃSK

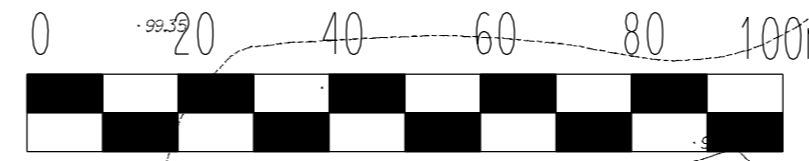


OZNACZENIA

- GRANICA OBSZARU OBJĘTEGO PLANEM
- LINIE RÓZGRANICZAJĄCE TERENY O RÓŻNYM PRZEZNACZENIU LUB RÓŻNYCH ZASADACH ZAGOSPODAROWANIA
- ▲ NIEPRZEKRACZALNE LINIE ZABUDOWY
- P/U TERENY OBIEKTÓW PRODUKCYJNYCH, SKŁADÓW I MAGAZYNÓW Z DOPUSZCZENIEM USŁUG

P/U

WYRYS ZE STUDIUM UWARUNKOWAŃ I KIERUNKÓW
ZAGOSPODAROWANIA PRZESTRZENNEGO

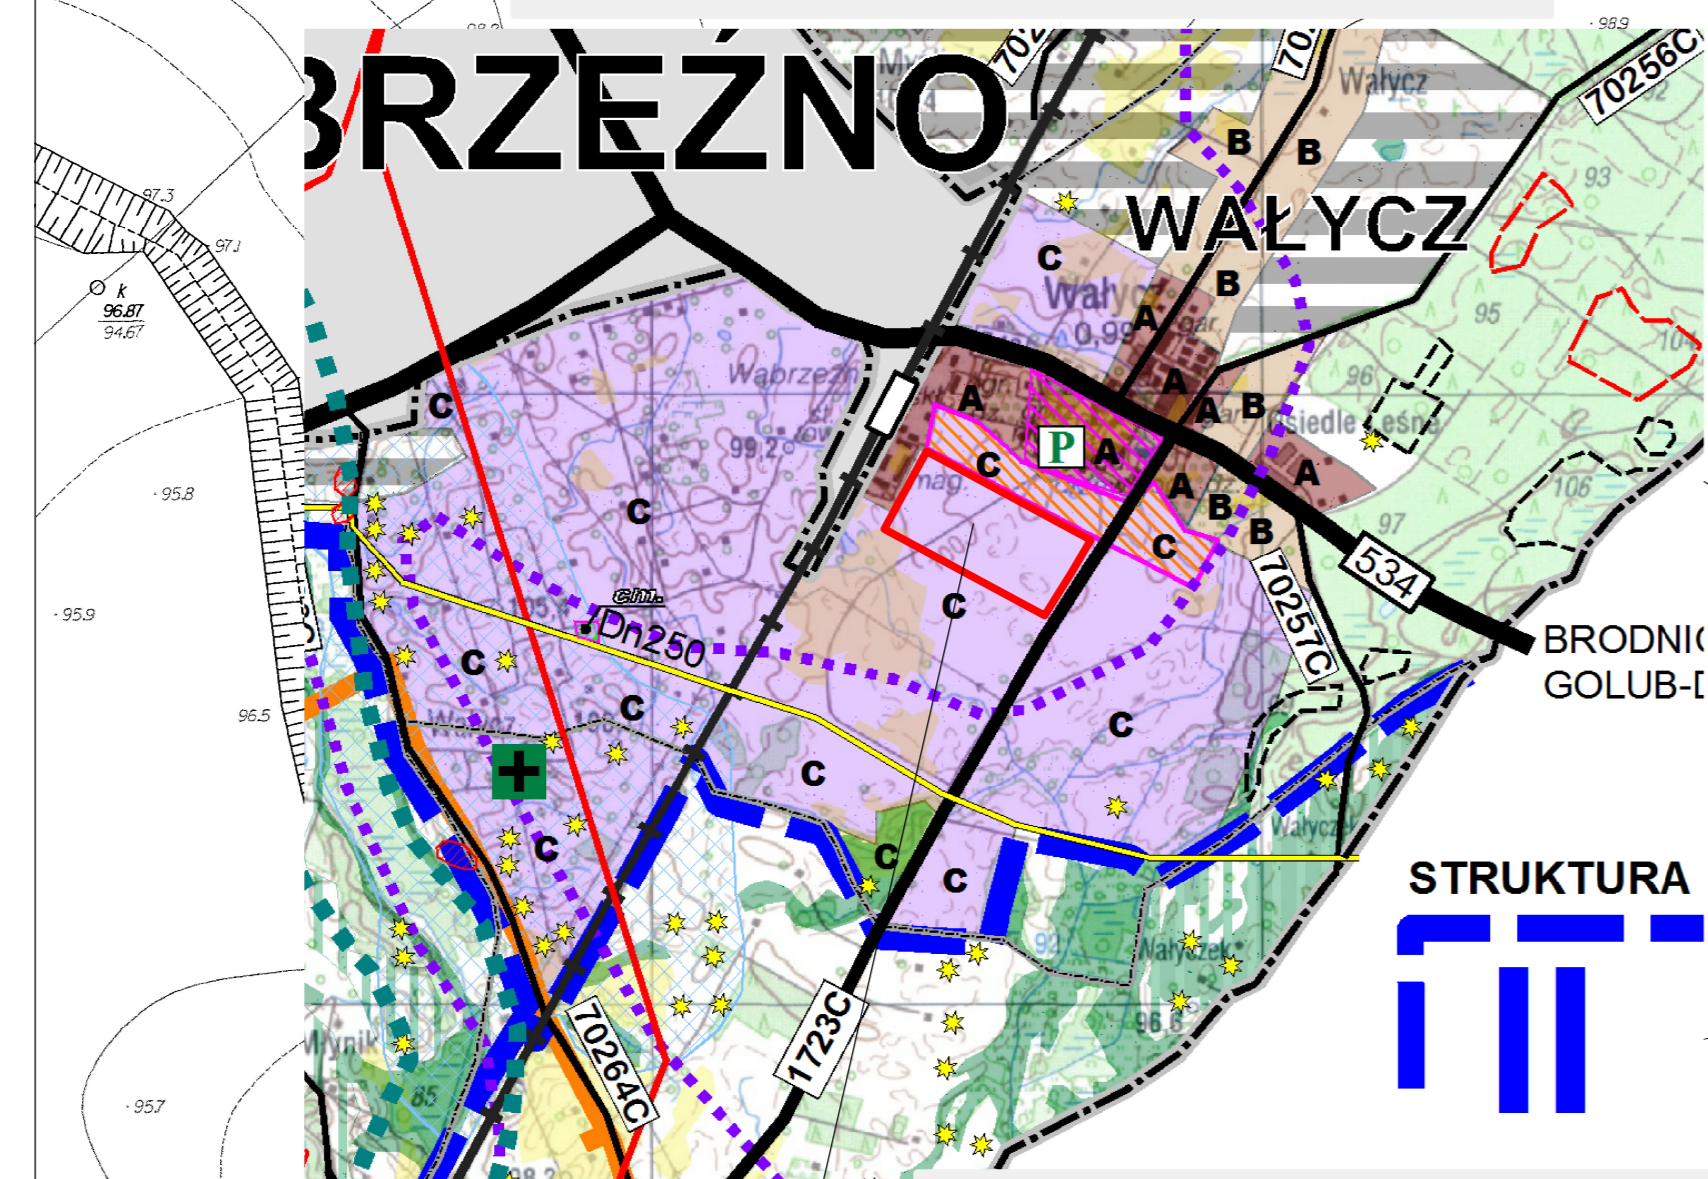

STRUKTURA

TEREN OBJĘTY MIEJSCOWYM PLANEM
ZAGOSPODAROWANIA PRZESTRZENNEGO