


ZAŁĄCZNIK
DO UCHWAŁY NR XXXI/280/2021
RADY GMINY RYŃSK
Z DNIA 14 CZERWCA 2021 r.

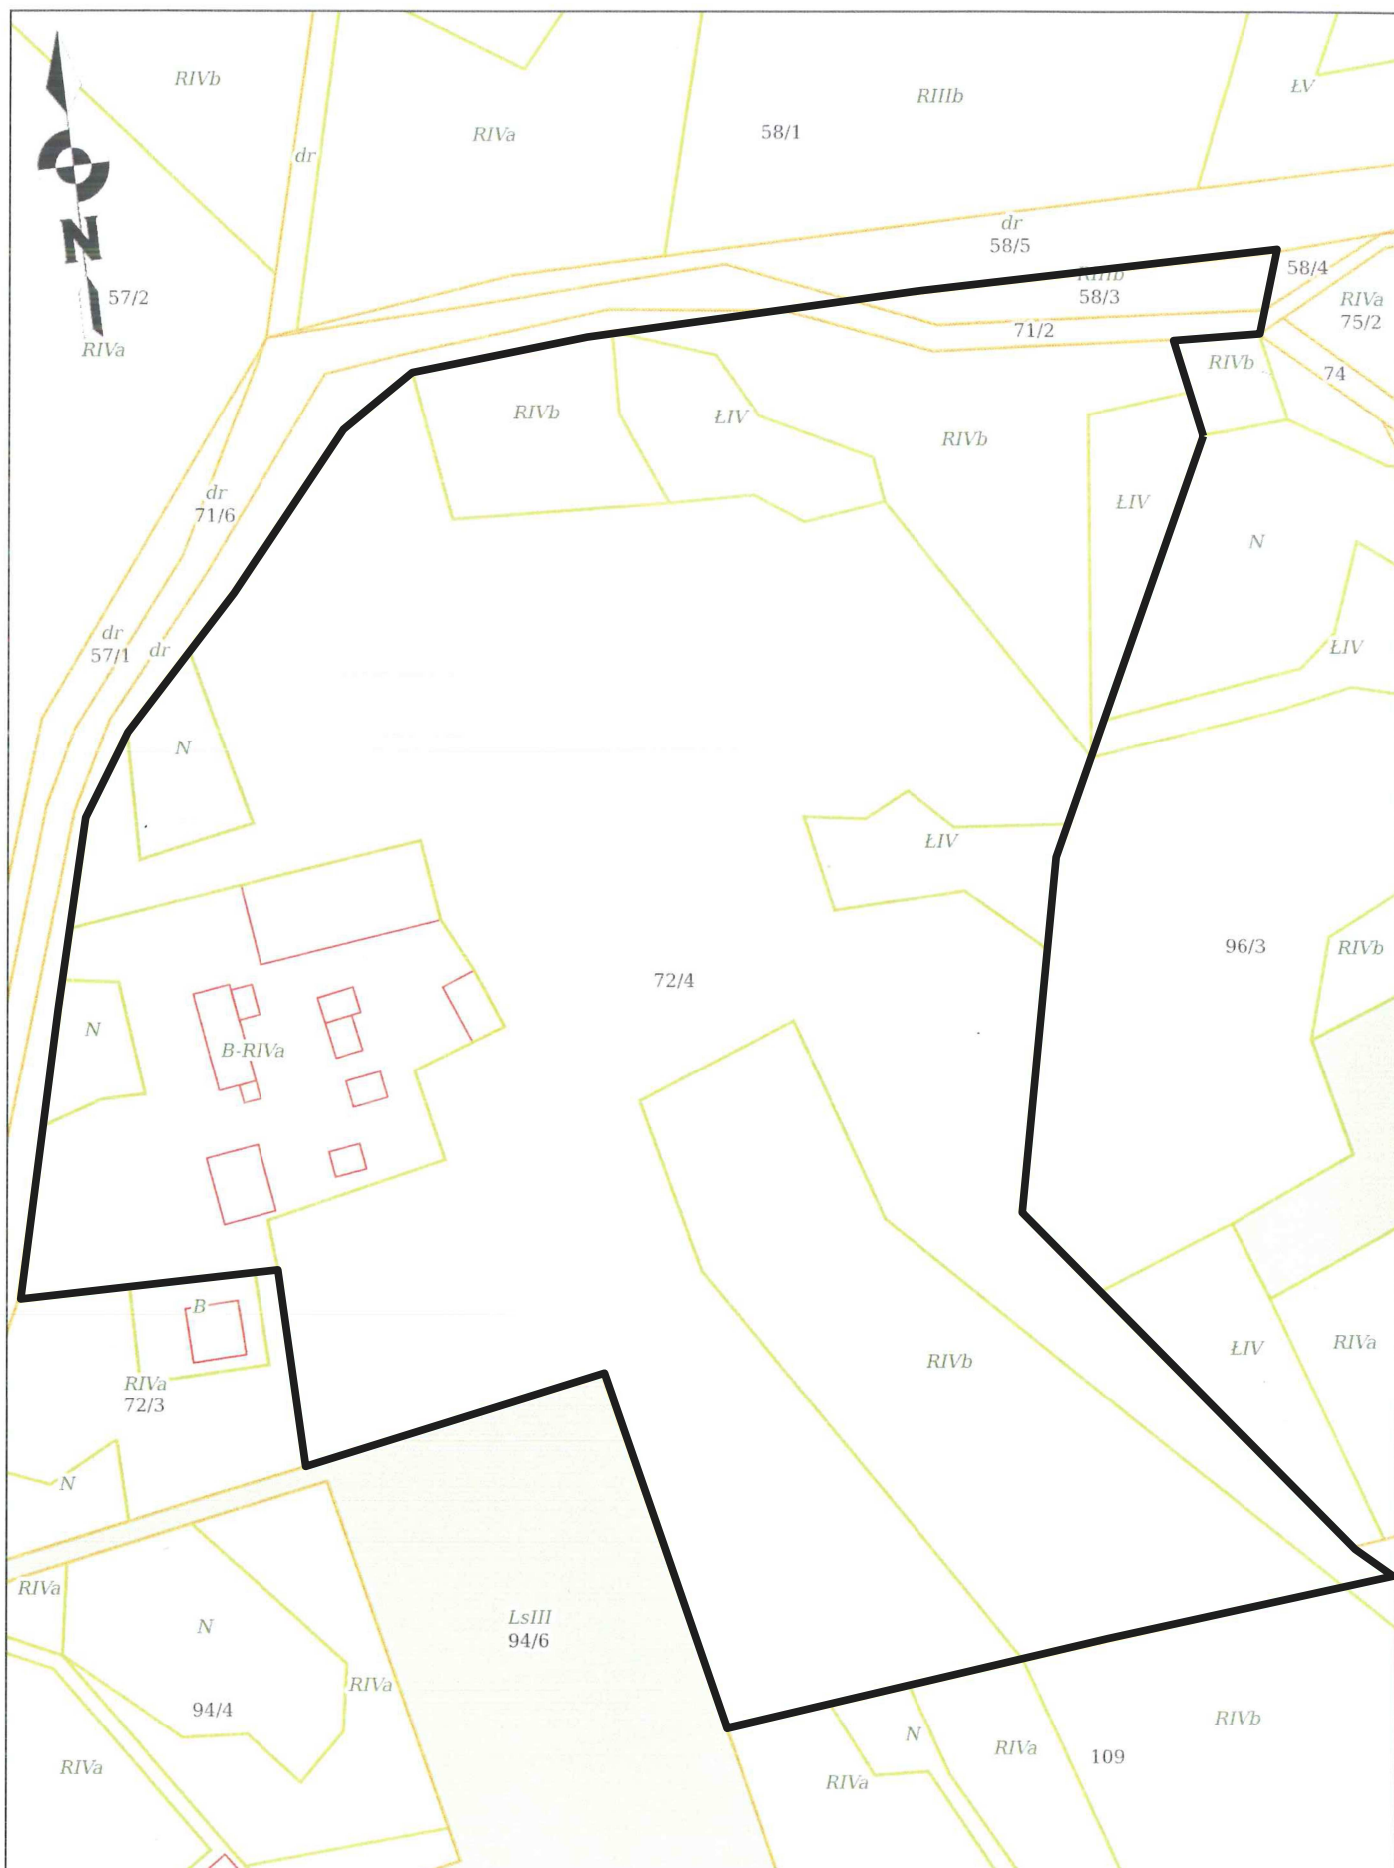

— GRANICA OBSZARU
OBJĘTEGO PROJEKTEM PLANU