


Załącznik
do uchwały Nr XXVIII/257/2021
Rady Gminy Ryńsk
z dnia 1 kwietnia 2021 r.

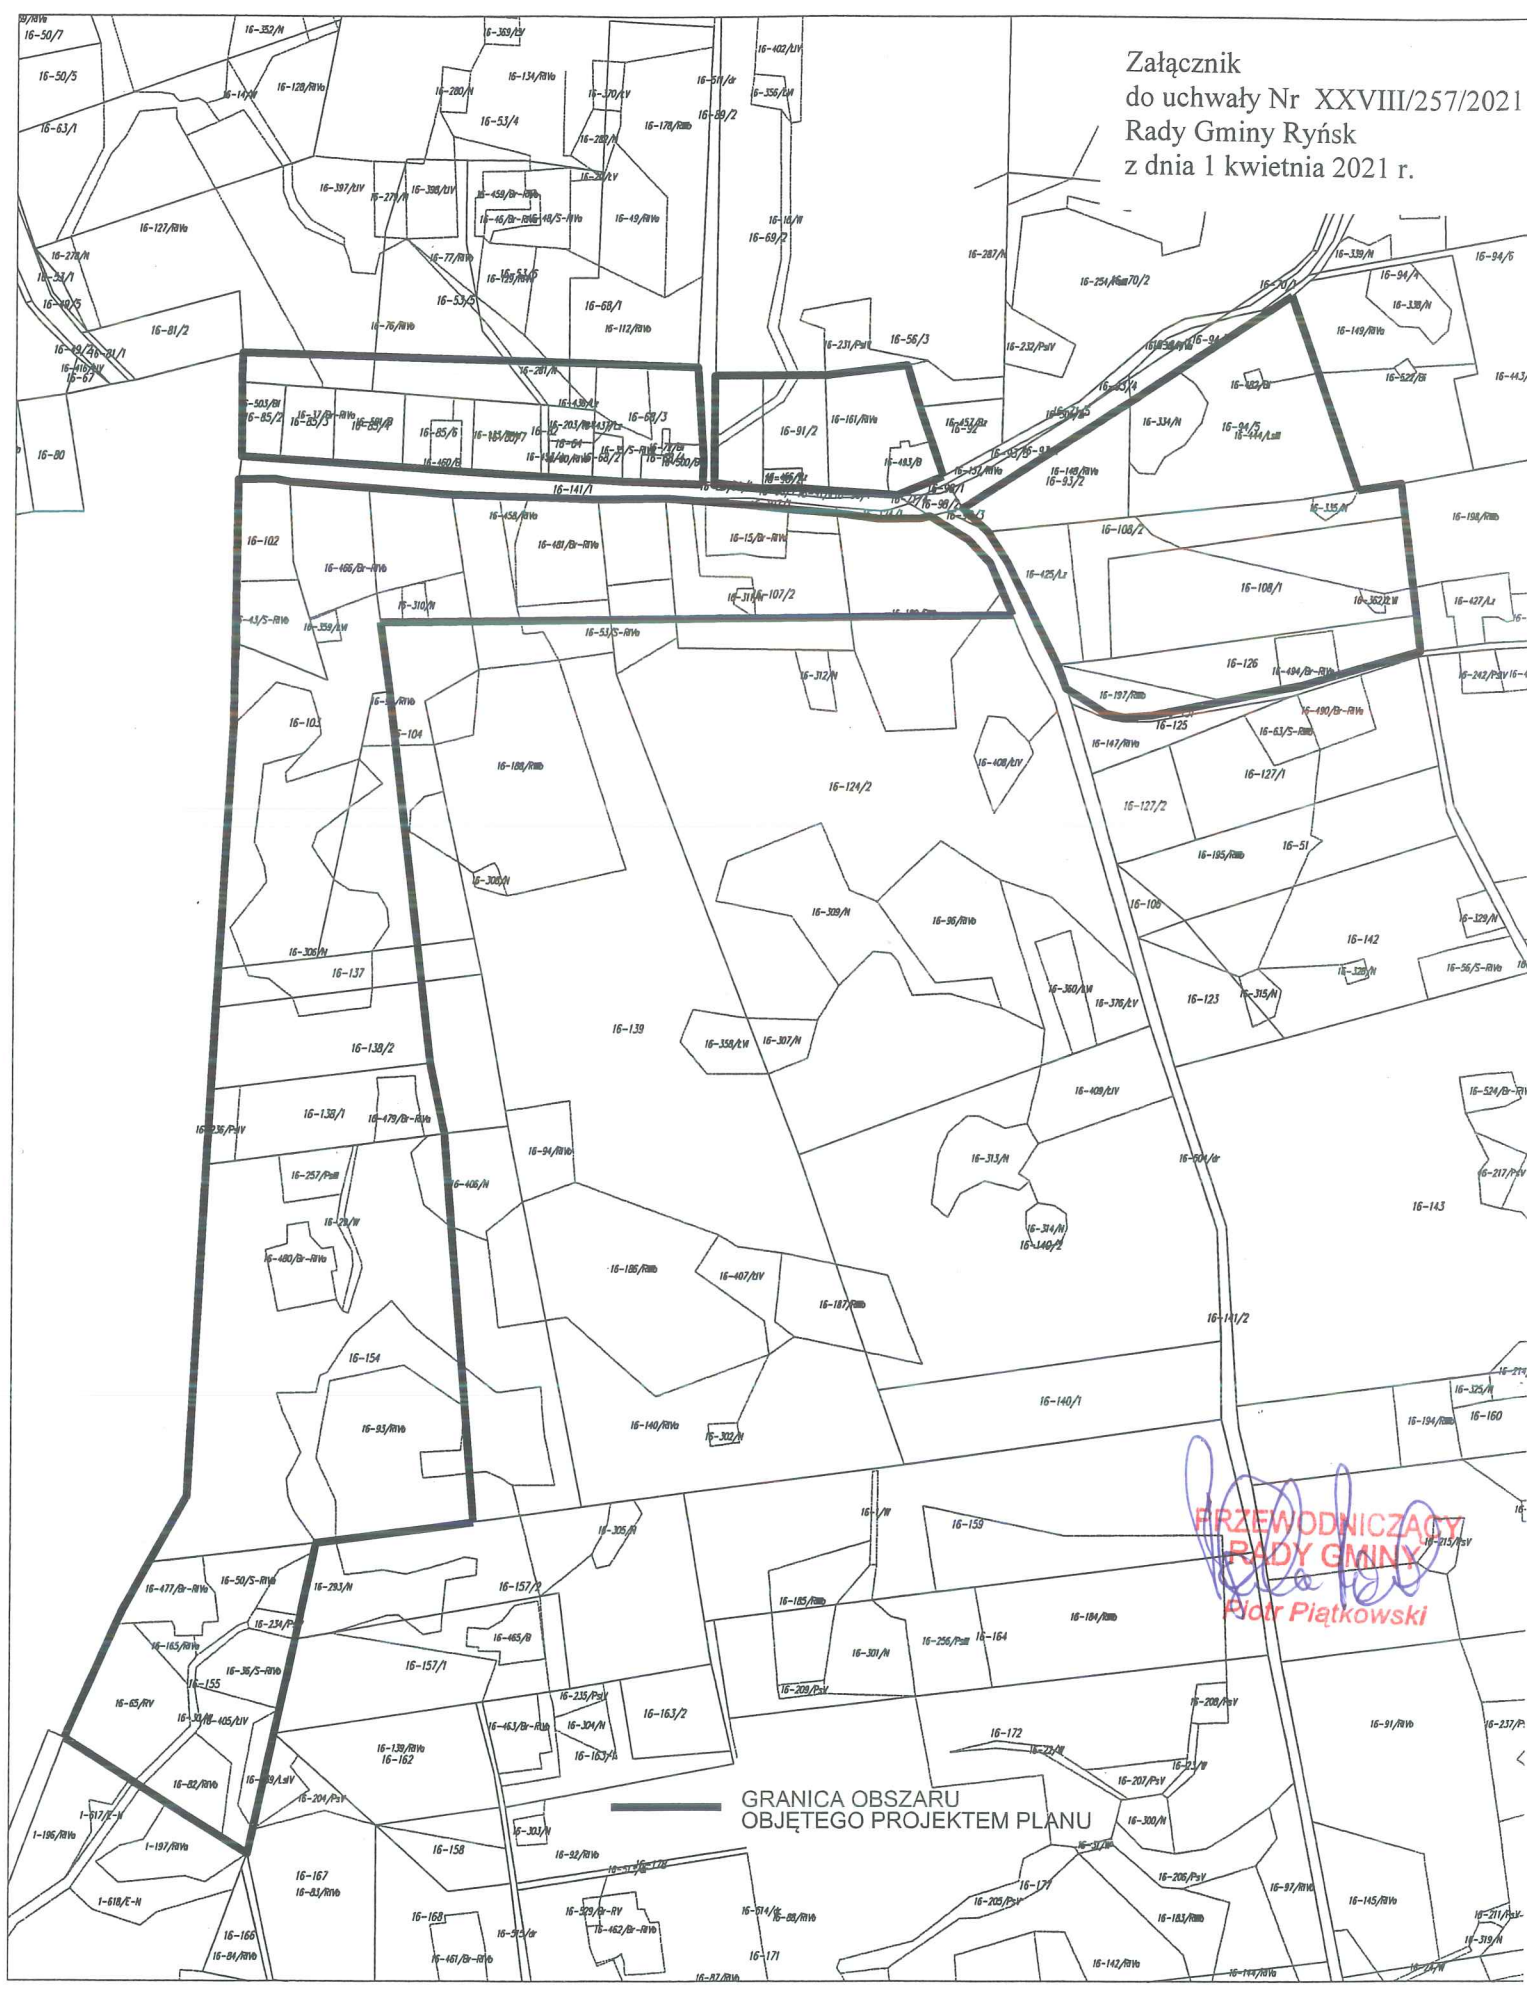

**PRZEWODNICZĄCY
RADY GMINY**
Piotr Piątkowski

GRANICA OBSZARU
OBJĘTEGO PROJEKTEM PLANU