


Załącznik  
do uchwały Nr XXVIII/253/2021  
Rady Gminy Ryńsk  
z dnia 1 kwietnia 2021 r.

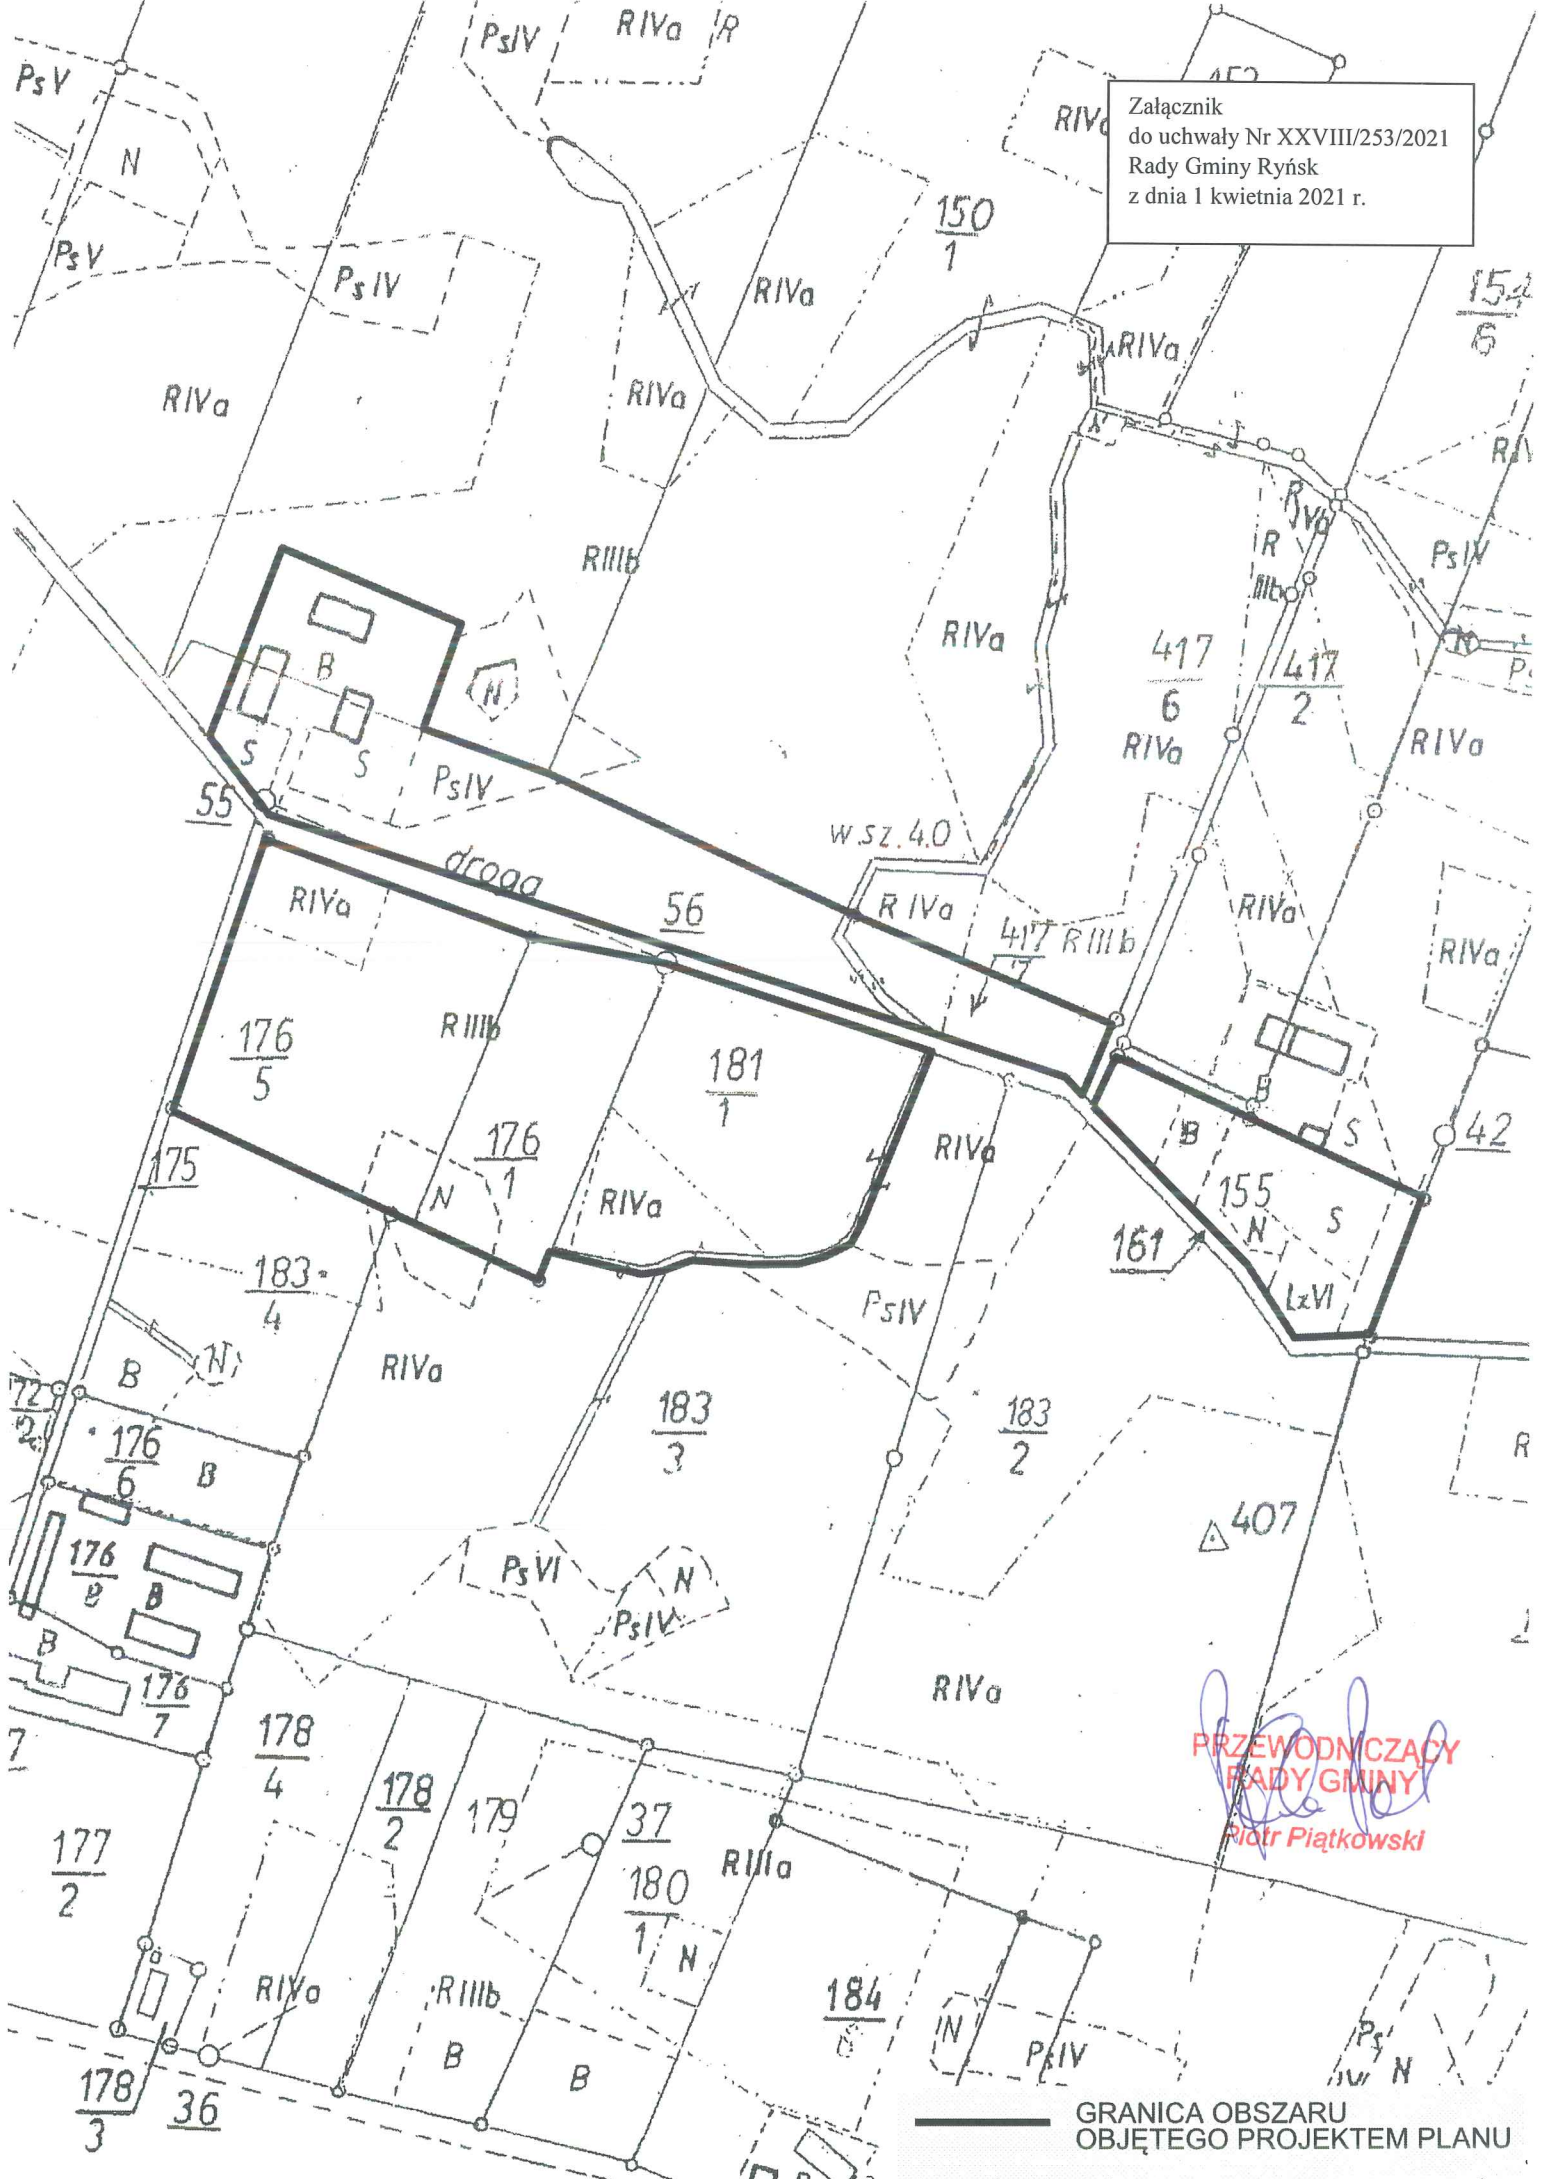

**PRZEWODNICZĄCY  
RADY GMINY**  
*Róża Piątkowski*

GRANICA OBSZARU  
OBJĘTEGO PROJEKTEM PLANU