


ZAŁĄCZNIK  
DO UCHWAŁY NR XXVII/241/2021  
RADY GMINY RYŃSK  
Z DNIA 15 MARCA 2021r.

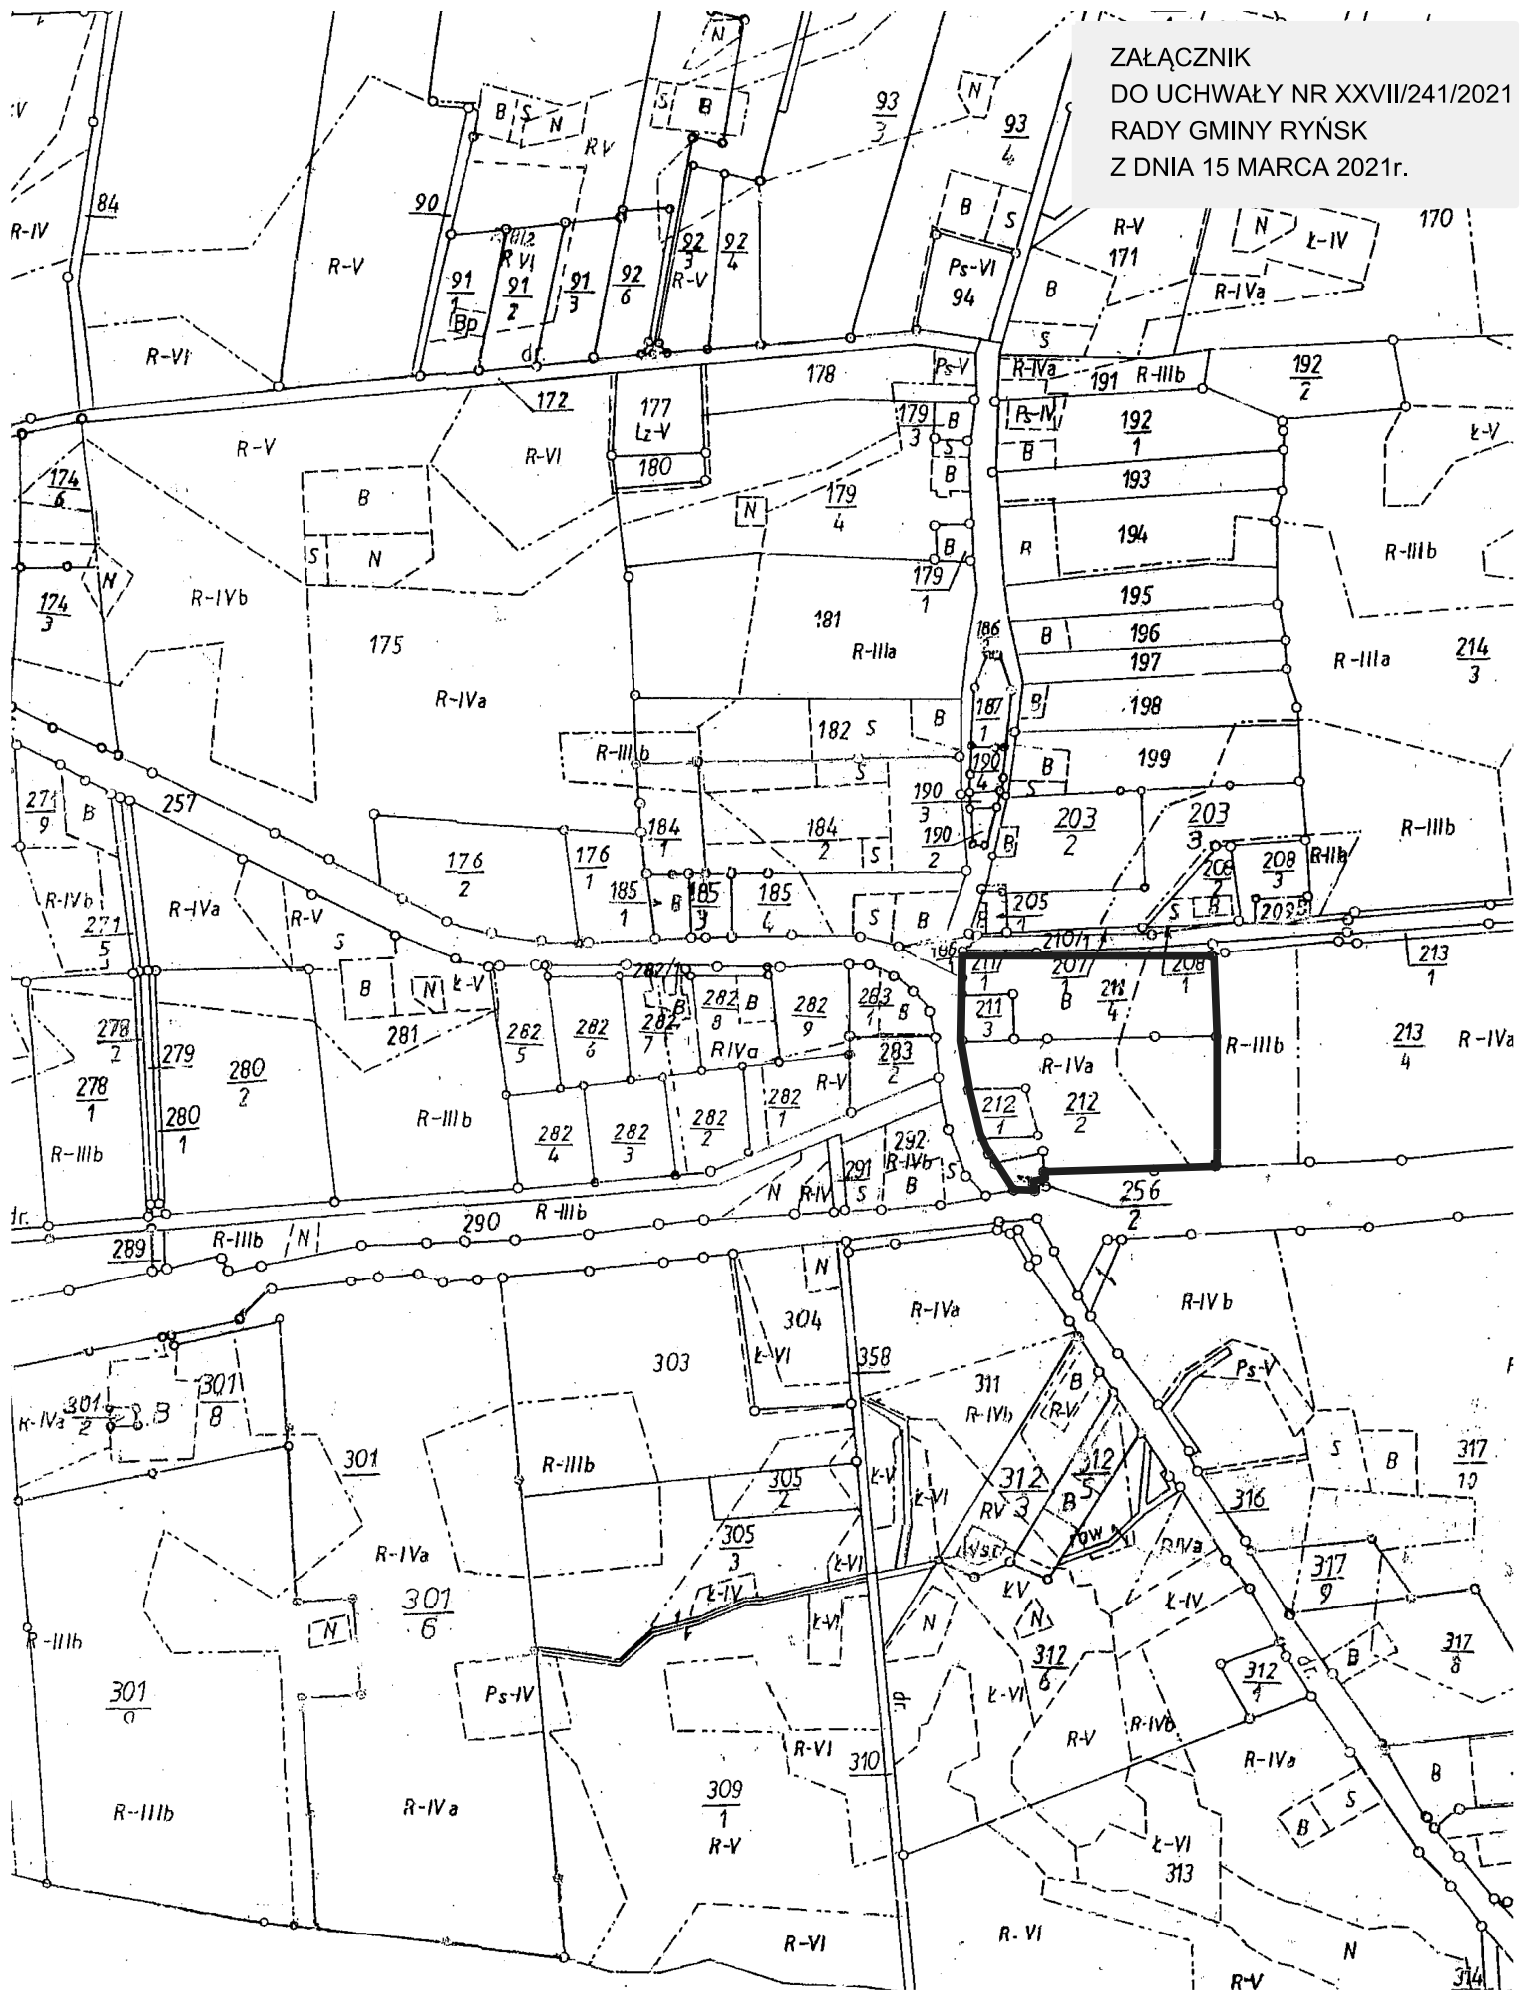

GRANICA OBSZARU  
OBJĘTEGO PROJEKTEM PLANU