


Załącznik  
do uchwały Nr XXII/174/2020  
Rady Gminy Ryńsk  
z dnia 25 września 2020 r.

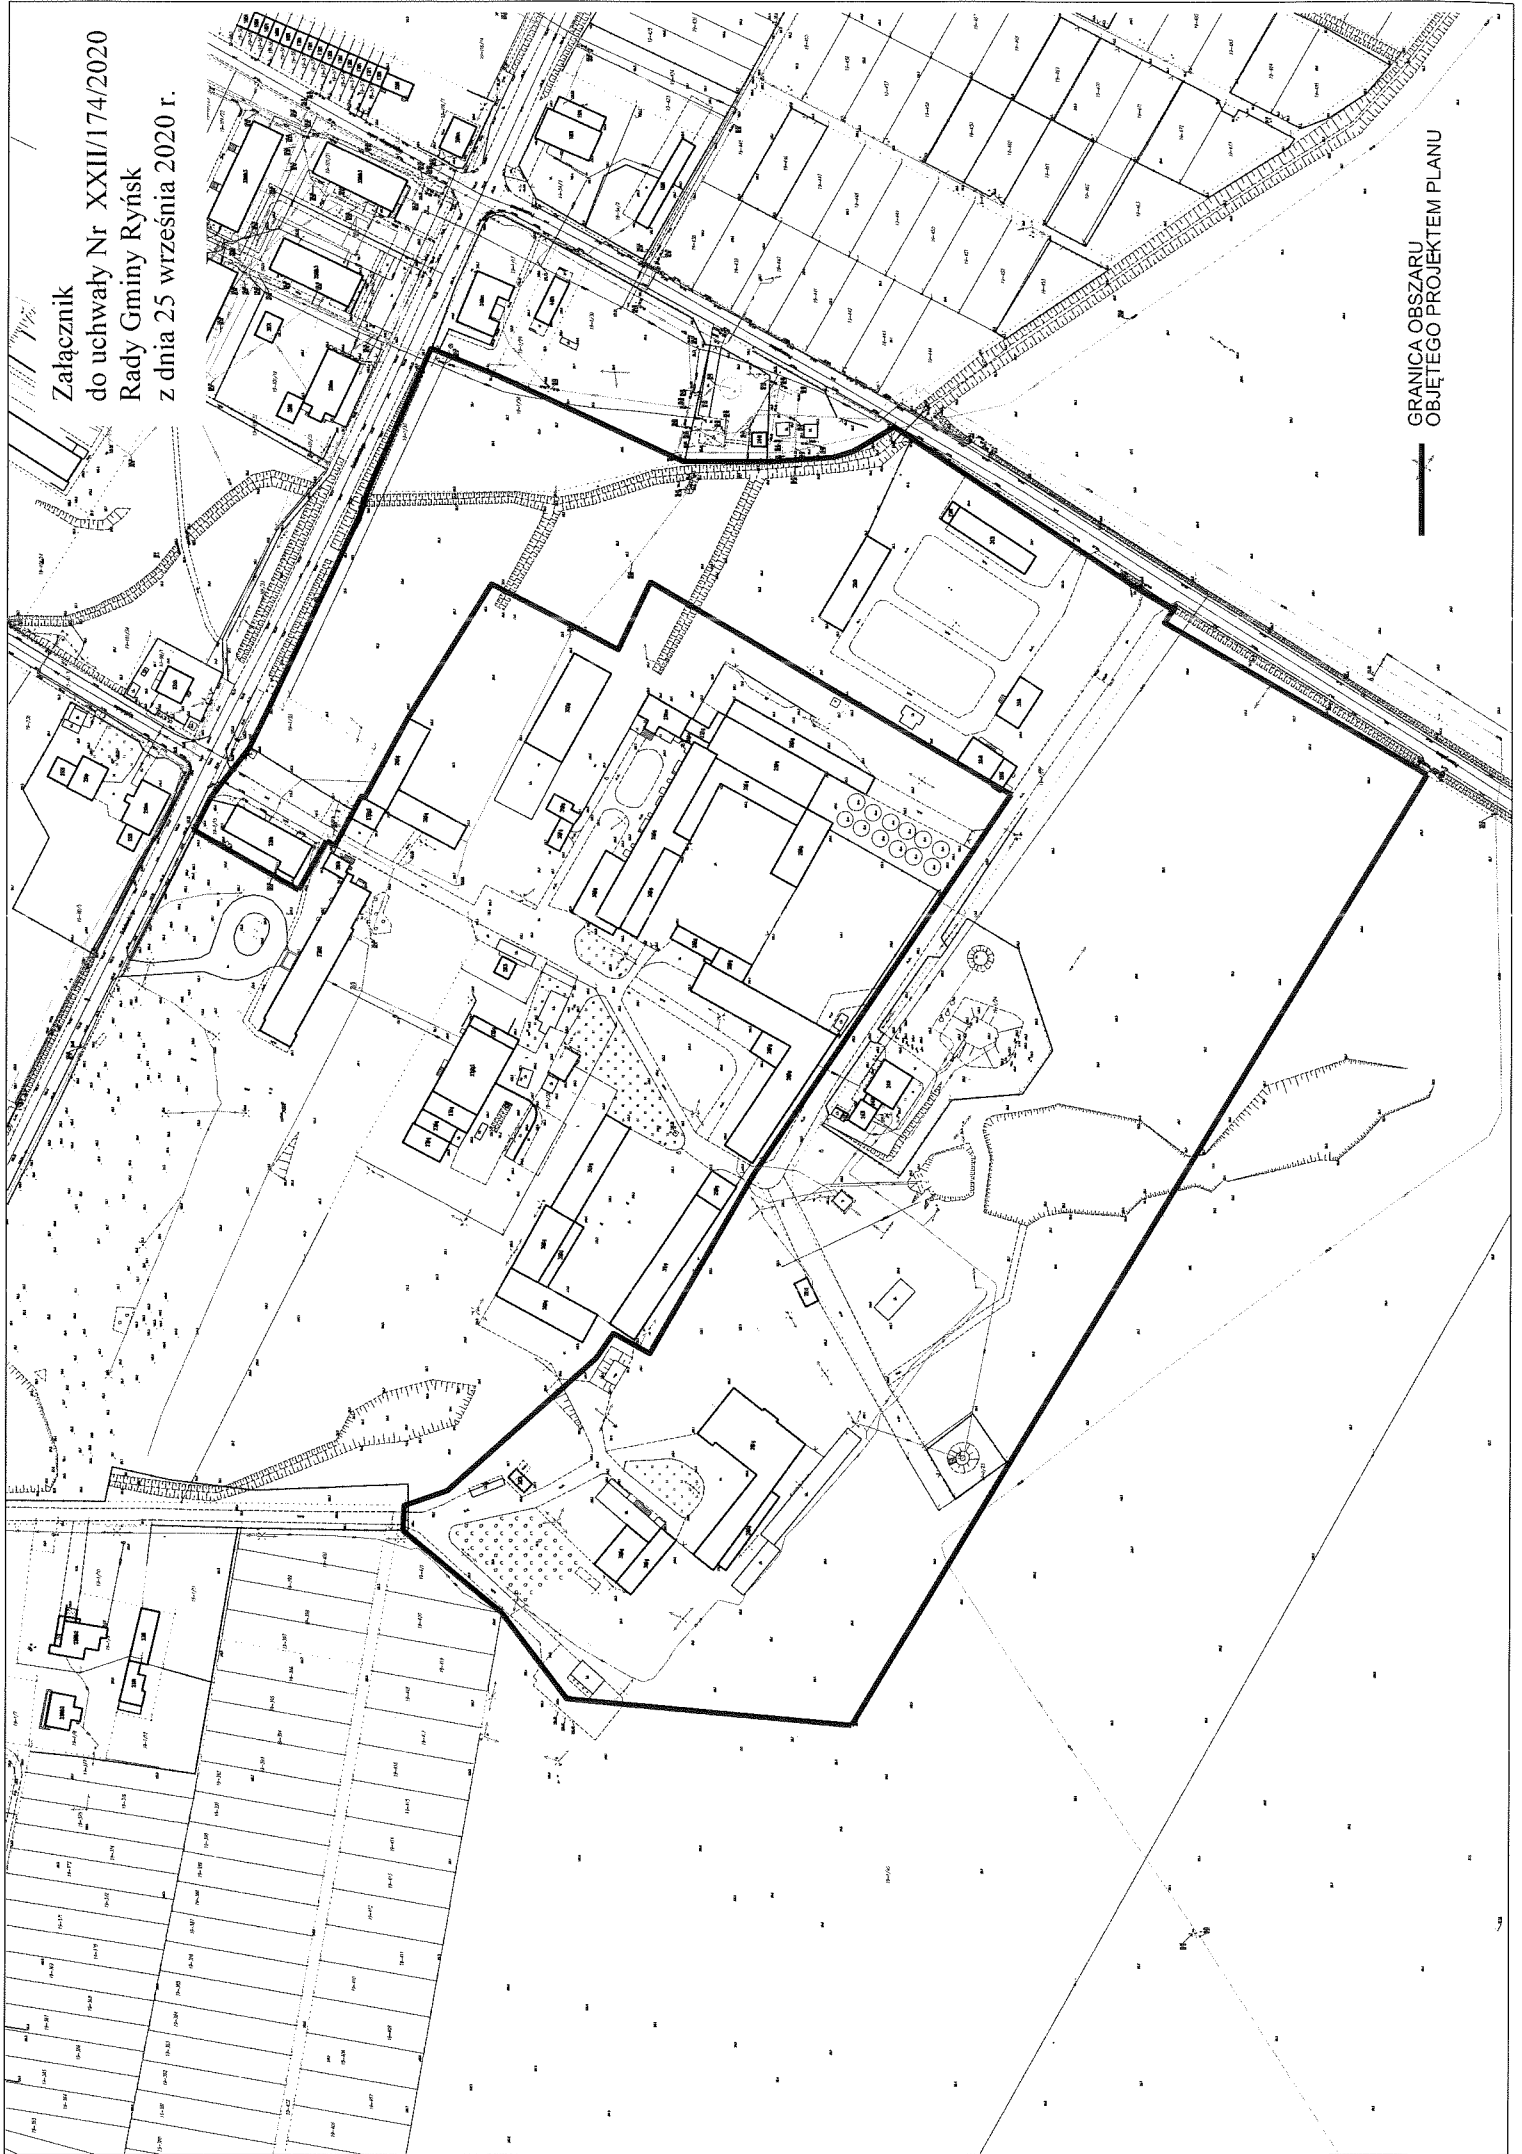

GRANICA OBSZARU  
OBJĘTEGO PROJEKTEM PLANU