


Załącznik  
do uchwały Nr XXIV/169/2016  
Rady Gminy Wąbrzeźno  
z dnia 13 czerwca 2016r.

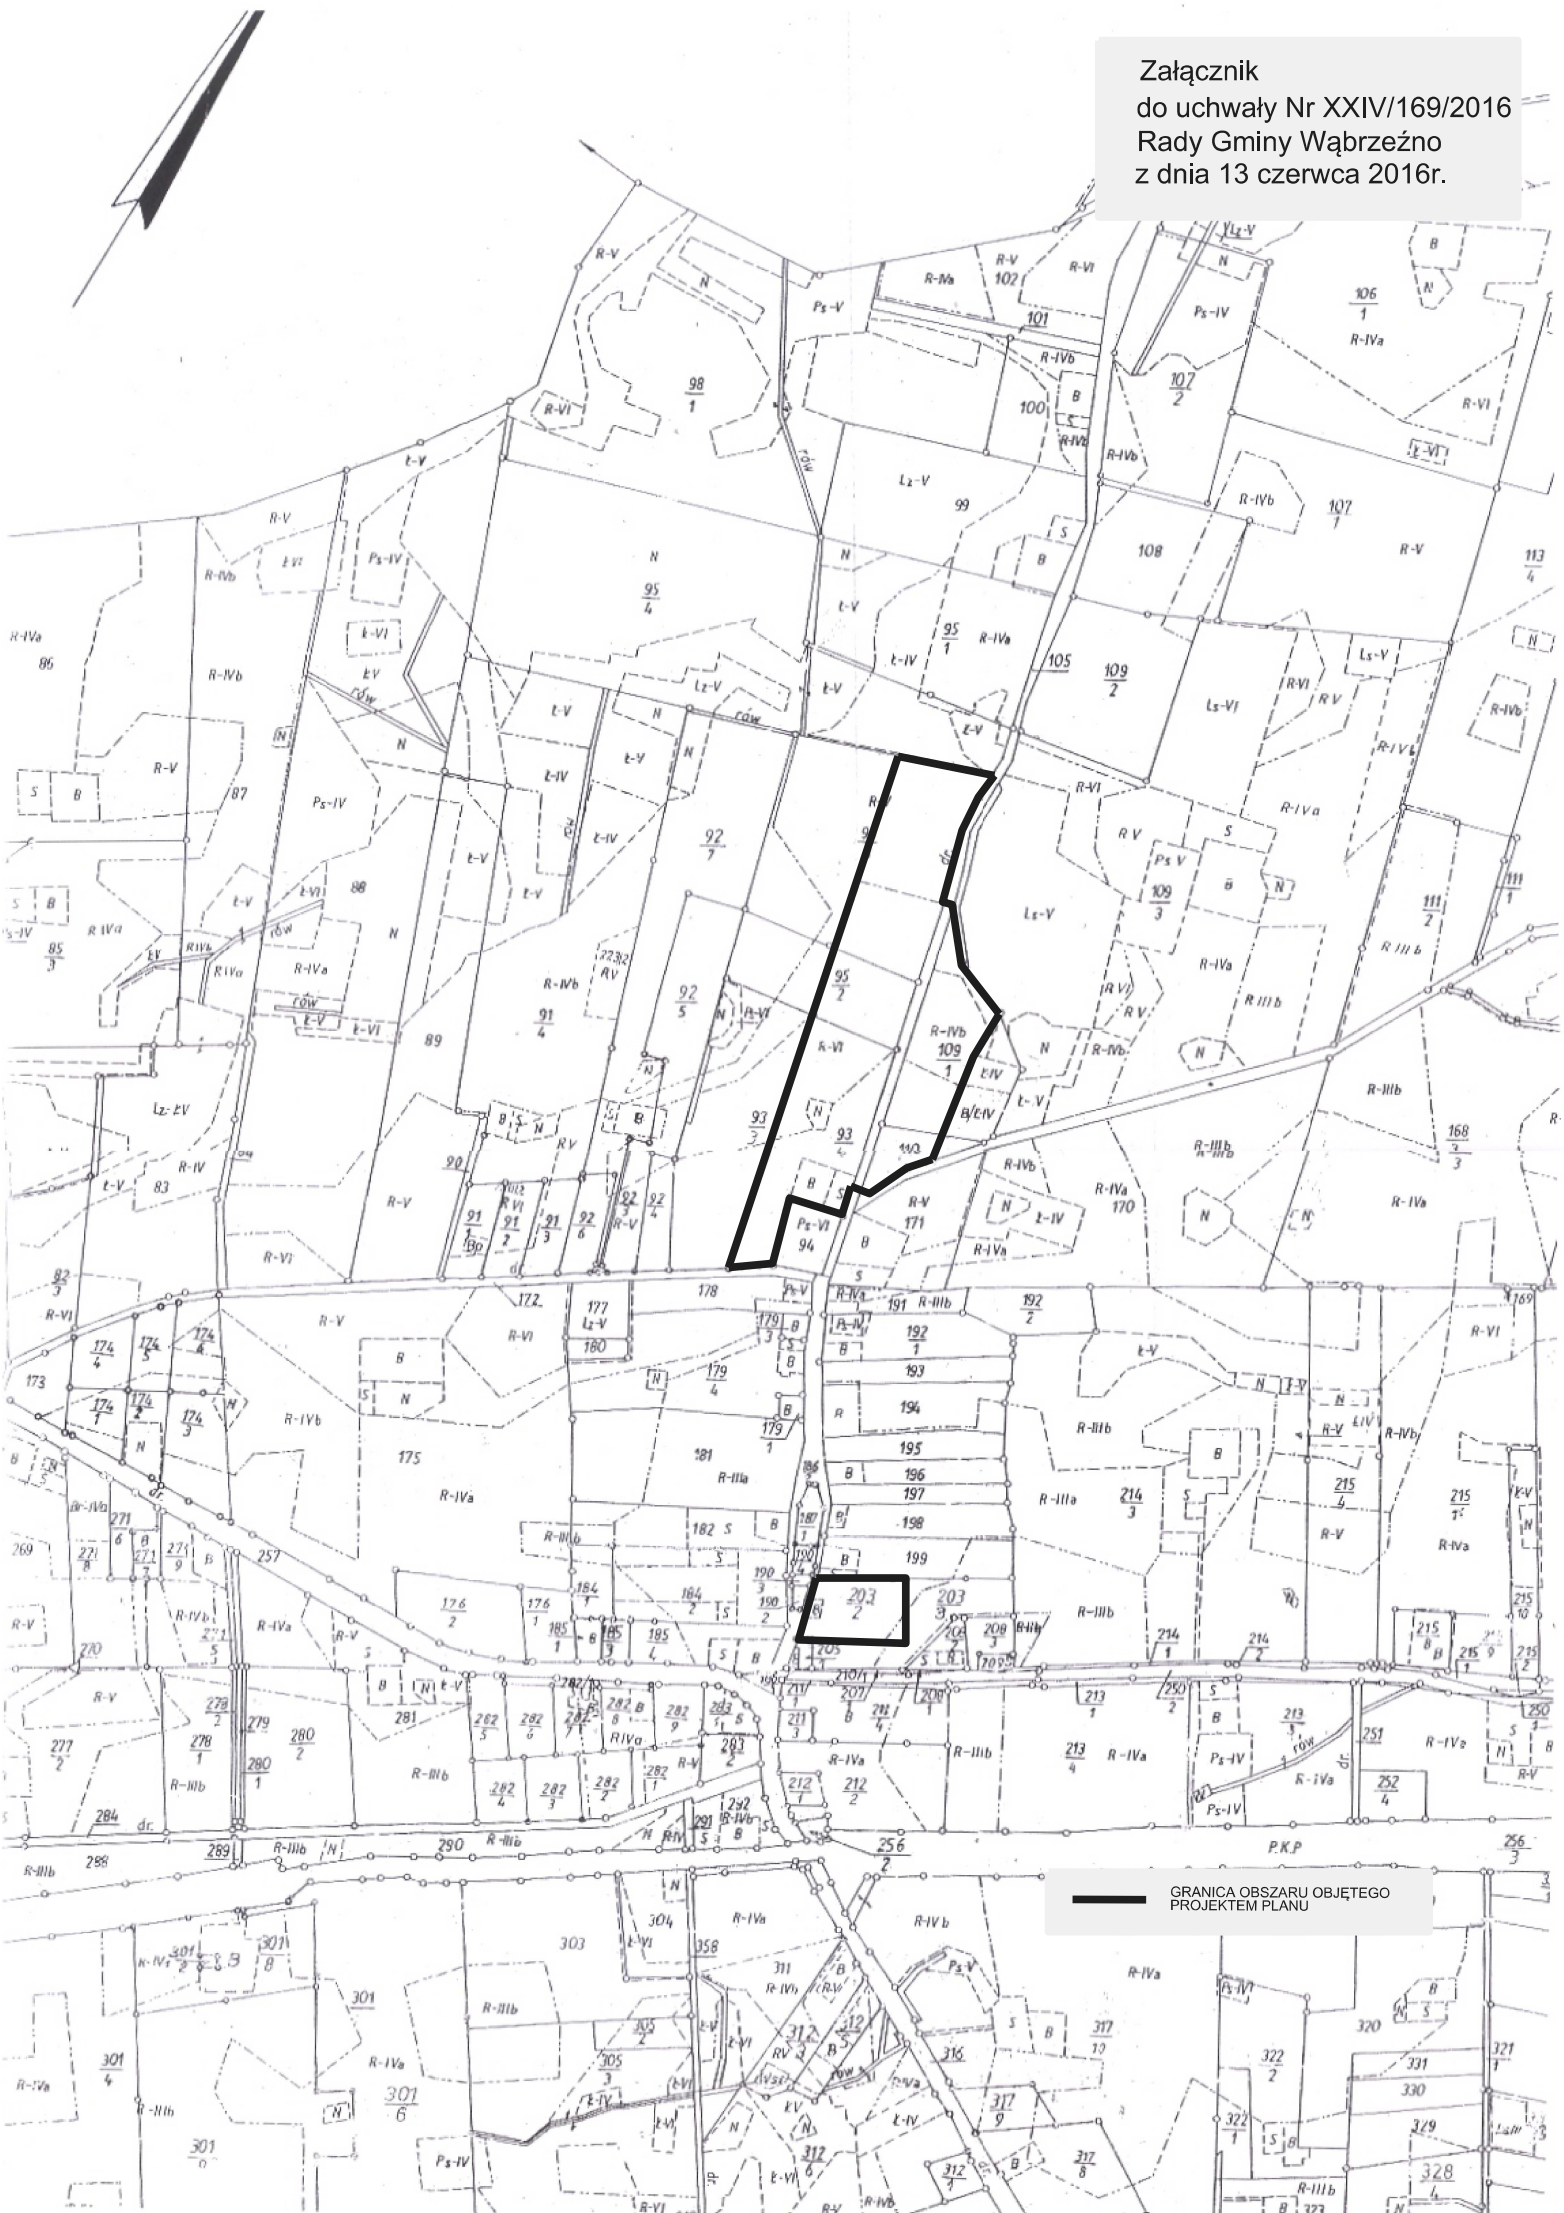

GRANICA OBSZARU OBJĘTEGO  
PROJEKTEM PLANU