


Załącznik  
do uchwały Nr XXI/142/2016  
Rady Gminy Wąbrzeźno  
z dnia 18 marca 2016 r.

 **GRANICA OBSZARU  
OBJĘTEGO  
PROJEKTEM PLANU**

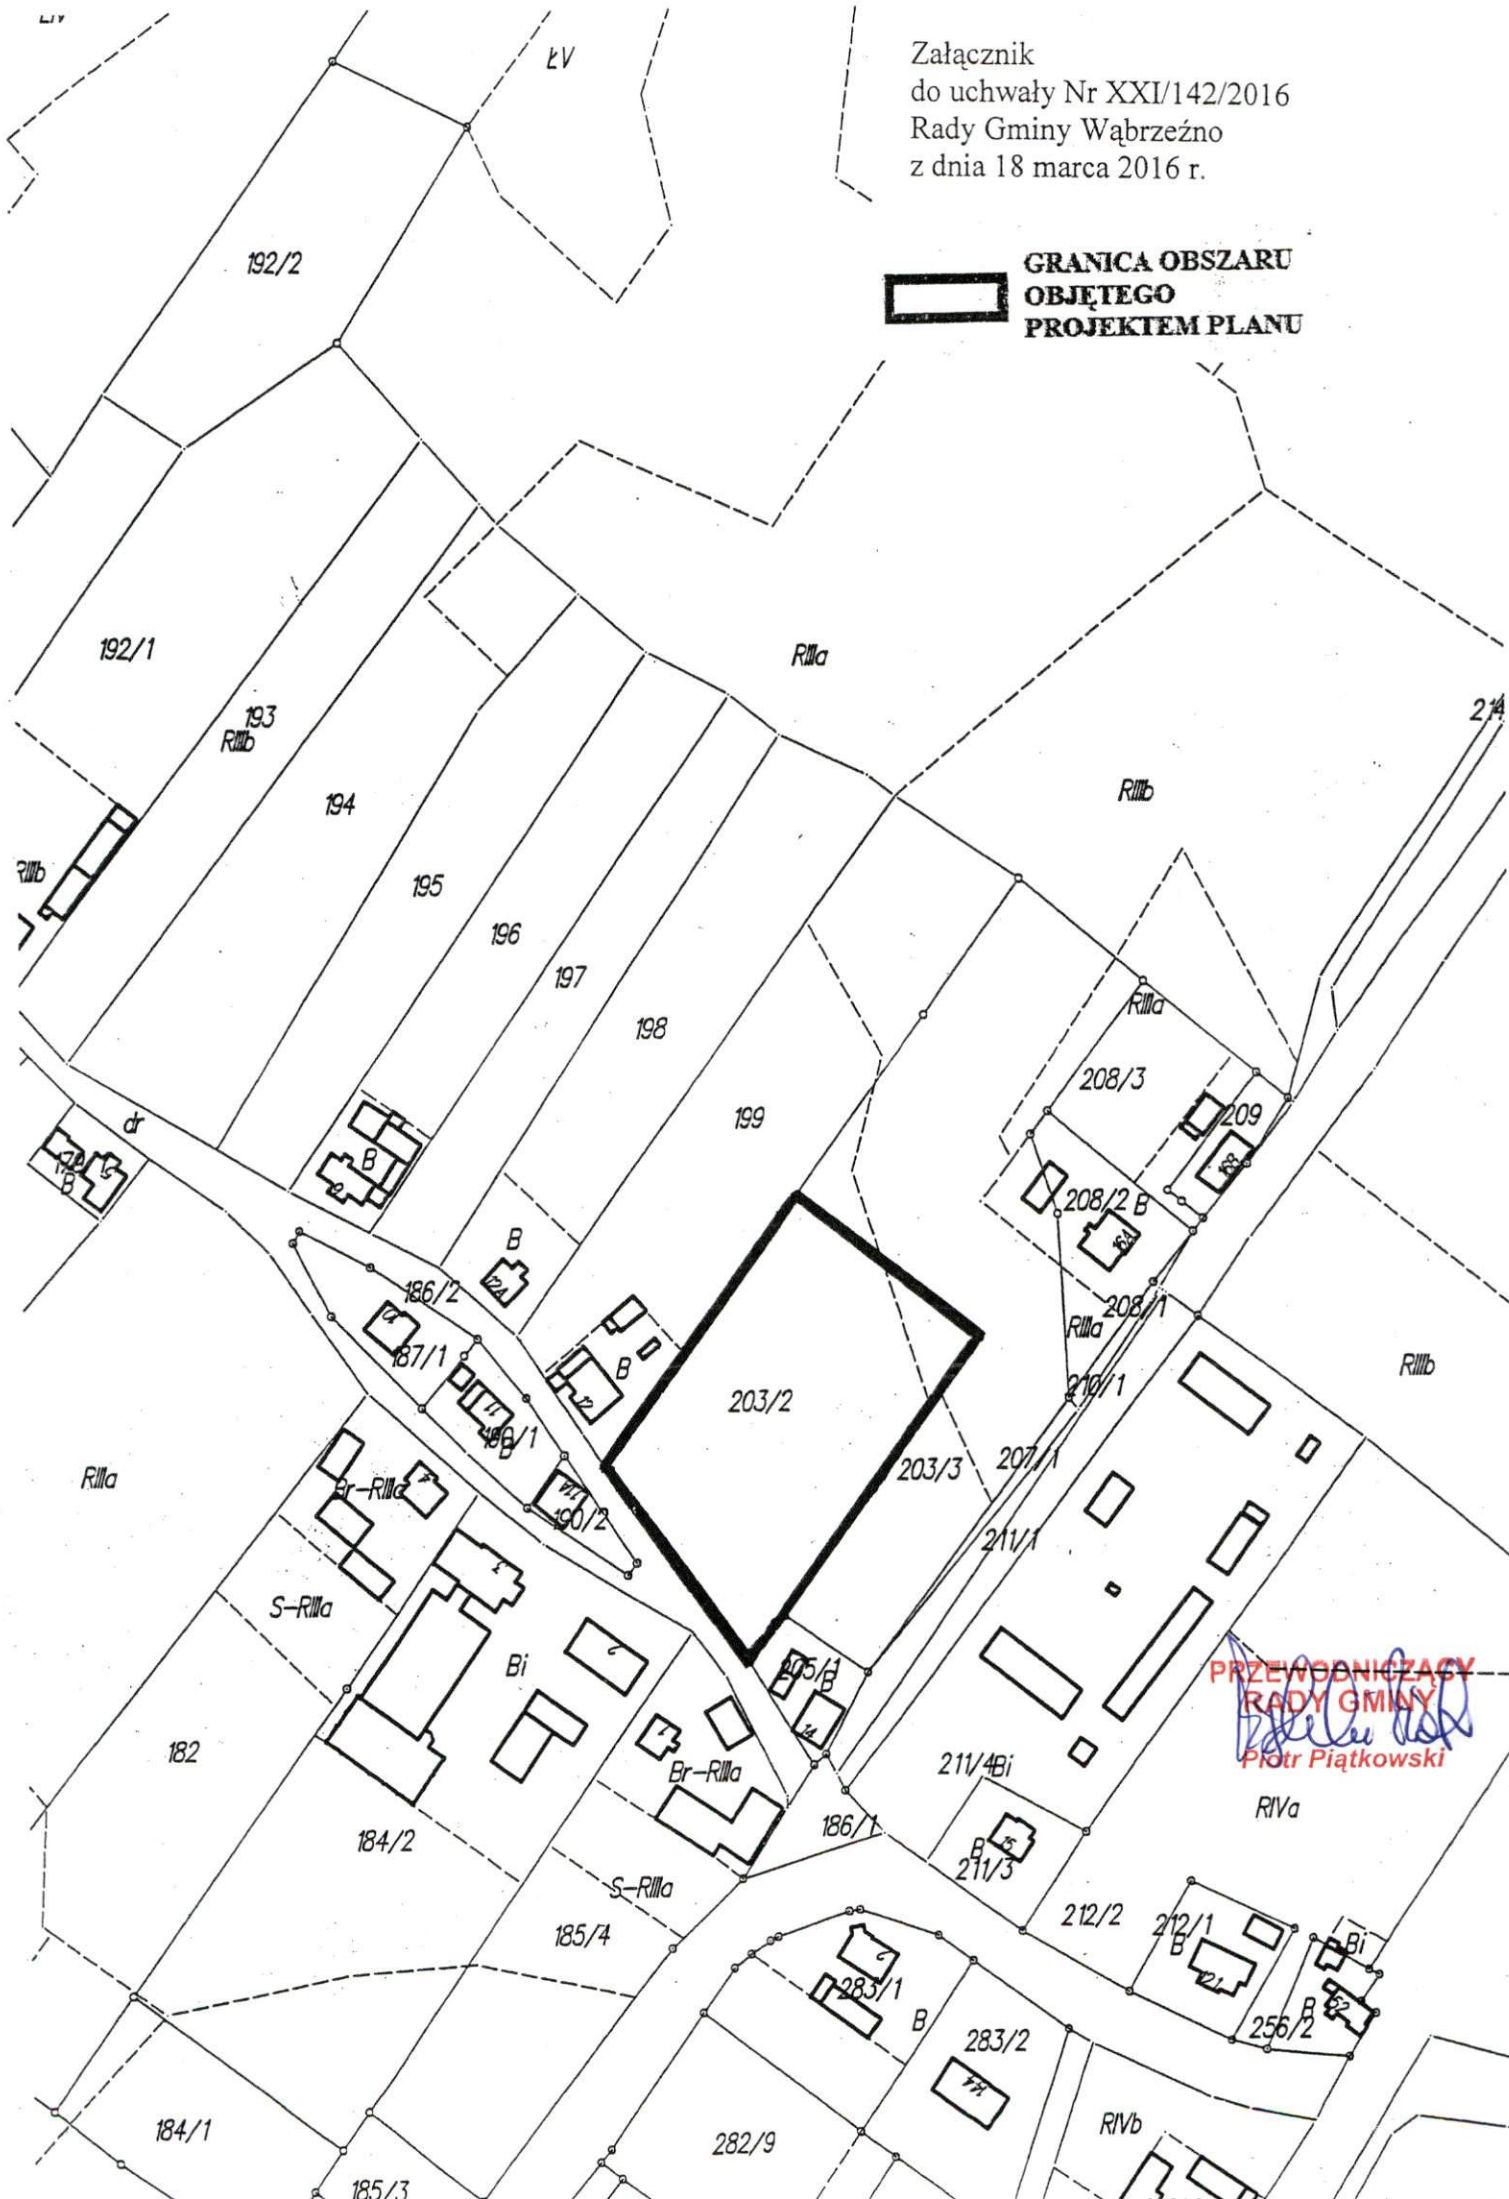

**PRZEWODNICZĄCY  
RADY GMINY**  
  
**Piotr Piątkowski**