

## RYSUNEK PLANU

# MIEJSCOWY PLAN ZAGOSPODAROWANIA PRZESTRZENNEGO GMINY WĄBRZEŻNO W JEDNOSTCE STRUKTURALNEJ WĄŁYCZ - DZIAŁKI NR 114/1, 114/2, 115, 116/10, 116/11, 116/12 SKALA 1 : 1 000

ZALĄCZNIK NR 1  
DO UCHWAŁY NR XV/86/2011  
RADY GMINY WĄBRZEŻNO  
Z DNIA 14 LISTOPADA 2011r.

PLAN SPORZĄDZIŁ  
WOJCI GMINY WĄBRZEŻNO

Powiatowy Ośrodek Dokumentacji  
Geodezyjnej i Kartograficznej  
w Wąbrzeźnie

Zgodnie z art. 18 ustawy z dnia 17.05.2008r. (Prawo geodezyjne - karta geodezyjna) z dnia 20.06.2008r. Nr 100, poz. 1006, za jmi. rozporządzenia, odtworzenie oraz modernizowanie w celu rozszerzenia zakresu i podwyższenia skuteczności mapy wytworzonej w oparciu o dane geodezyjne.

Wąbrzeźno, dnia 12.11.2007r.

Powiatowy Ośrodek Dokumentacji  
Geodezyjnej i Kartograficznej  
w Wąbrzeźnie

Zgodnie z art. 18 ustawy z dnia 17.05.2008r. (Prawo geodezyjne - karta geodezyjna) z dnia 20.06.2008r. Nr 100, poz. 1006, za jmi. rozporządzenia, odtworzenie oraz modernizowanie w celu rozszerzenia zakresu i podwyższenia skuteczności mapy wytworzonej w oparciu o dane geodezyjne.



Wąbrzeźno, dnia 12.11.2007r.

Mapa sytuacyjno - wysokościowa  
Skala 1 : 1000  
Arkusz 3

I M O B I L I A  
mgr inż. Jacek Grasiak  
USŁUGI GEODEZYJNE  
ul. Kołłątaja 5/A, 85-030 Bydgoszcz  
tel. 523 327 25 97, tel. kom. 607 071 938  
tel. 767 143 38 00

Jacek Grasiak  
mgr inż.  
ul. Kołłątaja 5/A, 85-030 Bydgoszcz  
tel. 523 327 25 97, tel. kom. 607 071 938  
tel. 767 143 38 00

woj.: kujawsko - pomorskie  
powiat: wąbrzeski  
gmina: Wąbrzeźno  
obręb: WĄŁYCZ  
arkusz mapy nr: 345.441.212, 213, 214, 221, 223  
345.443.011, 012, 013, 014, 021, 023, 061, 062  
KERG: 2175-51/07

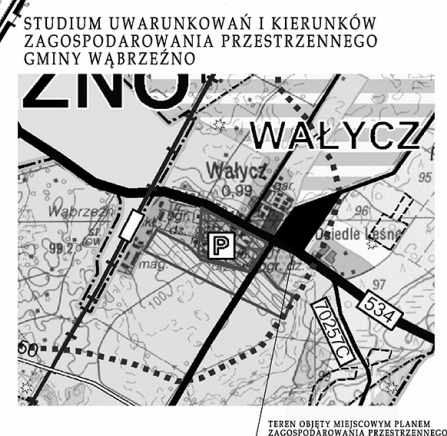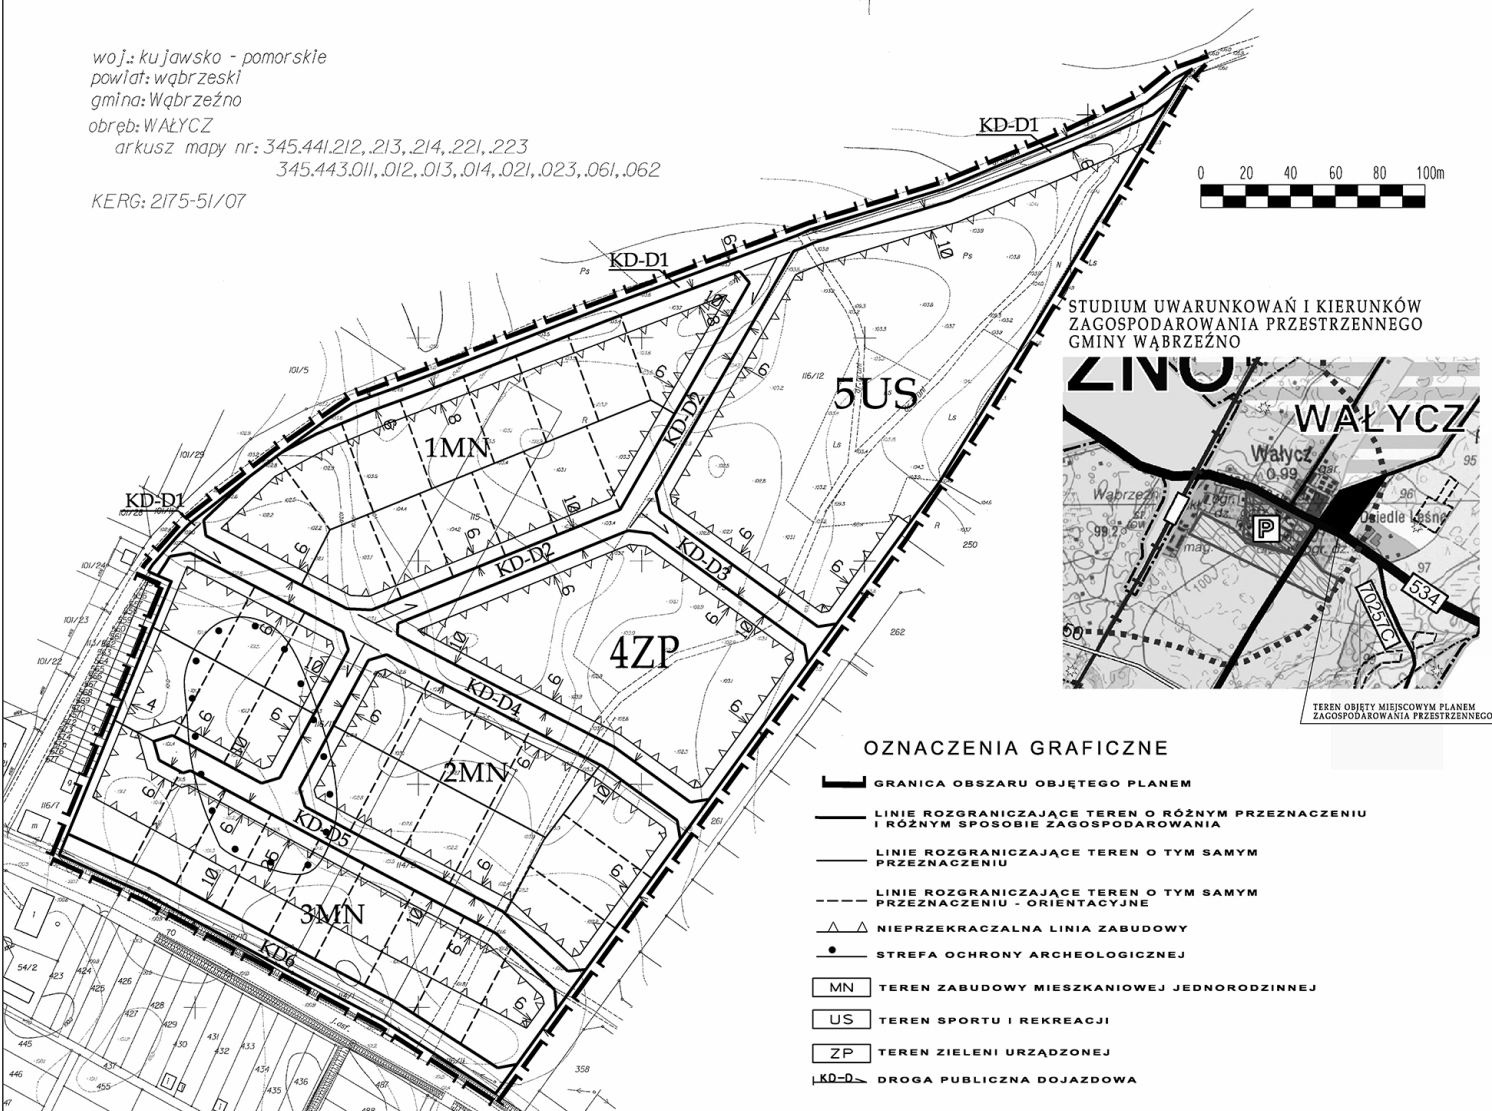

- ### OZNACZENIA GRAFICZNE
- GRANICA OBSZARU OBJĘTEGO PLANEM
  - LINIE ROZGRANICZAJĄCE TEREN O RÓŻNYM PRZEZNACZENIU I RÓŻNYM SPOSOBIE ZAGOSPODAROWANIA
  - LINIE ROZGRANICZAJĄCE TEREN O TYM SAMYM PRZEZNACZENIU
  - LINIE ROZGRANICZAJĄCE TEREN O TYM SAMYM PRZEZNACZENIU - ORIENTACYJNE
  - NIEPRZEKACZALNA LINIA ZABUDOWY
  - STREFA OCHRONY ARCHEOLOGICZNEJ
  - MN TEREN ZABUDOWY MIESZKANIOWEJ JEDNORODZINNEJ
  - US TEREN SPORTU I REKREACJI
  - ZP TEREN ZIELENI URZĄDZONEJ
  - KD-D DROGA PUBLICZNA DOJAZDOWA