

RYСУNEK PLANU

MIEJSCOWY PLAN ZAGOSPODAROWANIA PRZESTRZENNEGO GMINY WABRZEŻNO
W JEDNOSTCE STRUKTURALNEJ WĄLZYCZ - DZIAŁKI NR 1/19, 1/31, 1/32, 3/1, 3/2,
3/6, 3/7, 3/8, 3/10, 3/11, 3/12, 3/13, 4/3, 4/8, 4/9, 4/10, 4/13, 4/14, 4/15, 4/16, 4/17,
4/18, 4/19, 4/20, 4/21, 4/22
SKALA 1 : 1 000

woj.: kujawsko - pomorskie
powiat: wabrzeżski
gmina: Wabrzeżno
obręb: WĄLZYCZ
arkusz mapy nr: 345.44.011.012.013.014.021.023.061.062
KEFG: 2175-51/07


IMOBILIA
URZĘDZ
WABRZEŻNO

PROJEKTANT
GOSPODARSTWA
WABRZEŻNO

PROJEKTANT
GOSPODARSTWA
WABRZEŻNO

woj.: kujawsko - pomorskie
powiat: wabrzeżski
gmina: Wabrzeżno
obręb: WĄLZYCZ
arkusz mapy nr: 345.44.011.012.013.014.021.023.061.062
KEFG: 2175-51/07

ZACZNIK NR 1
DOUCHWAŁY NR XV/184/2011
FADY GMINY WABRZEŻNO
Z DNIA 14 LISTOPADA 2011 R.
PLAN SPORZĄDZONY PRZEZ
WOJTA GMINY WABRZEŻNO

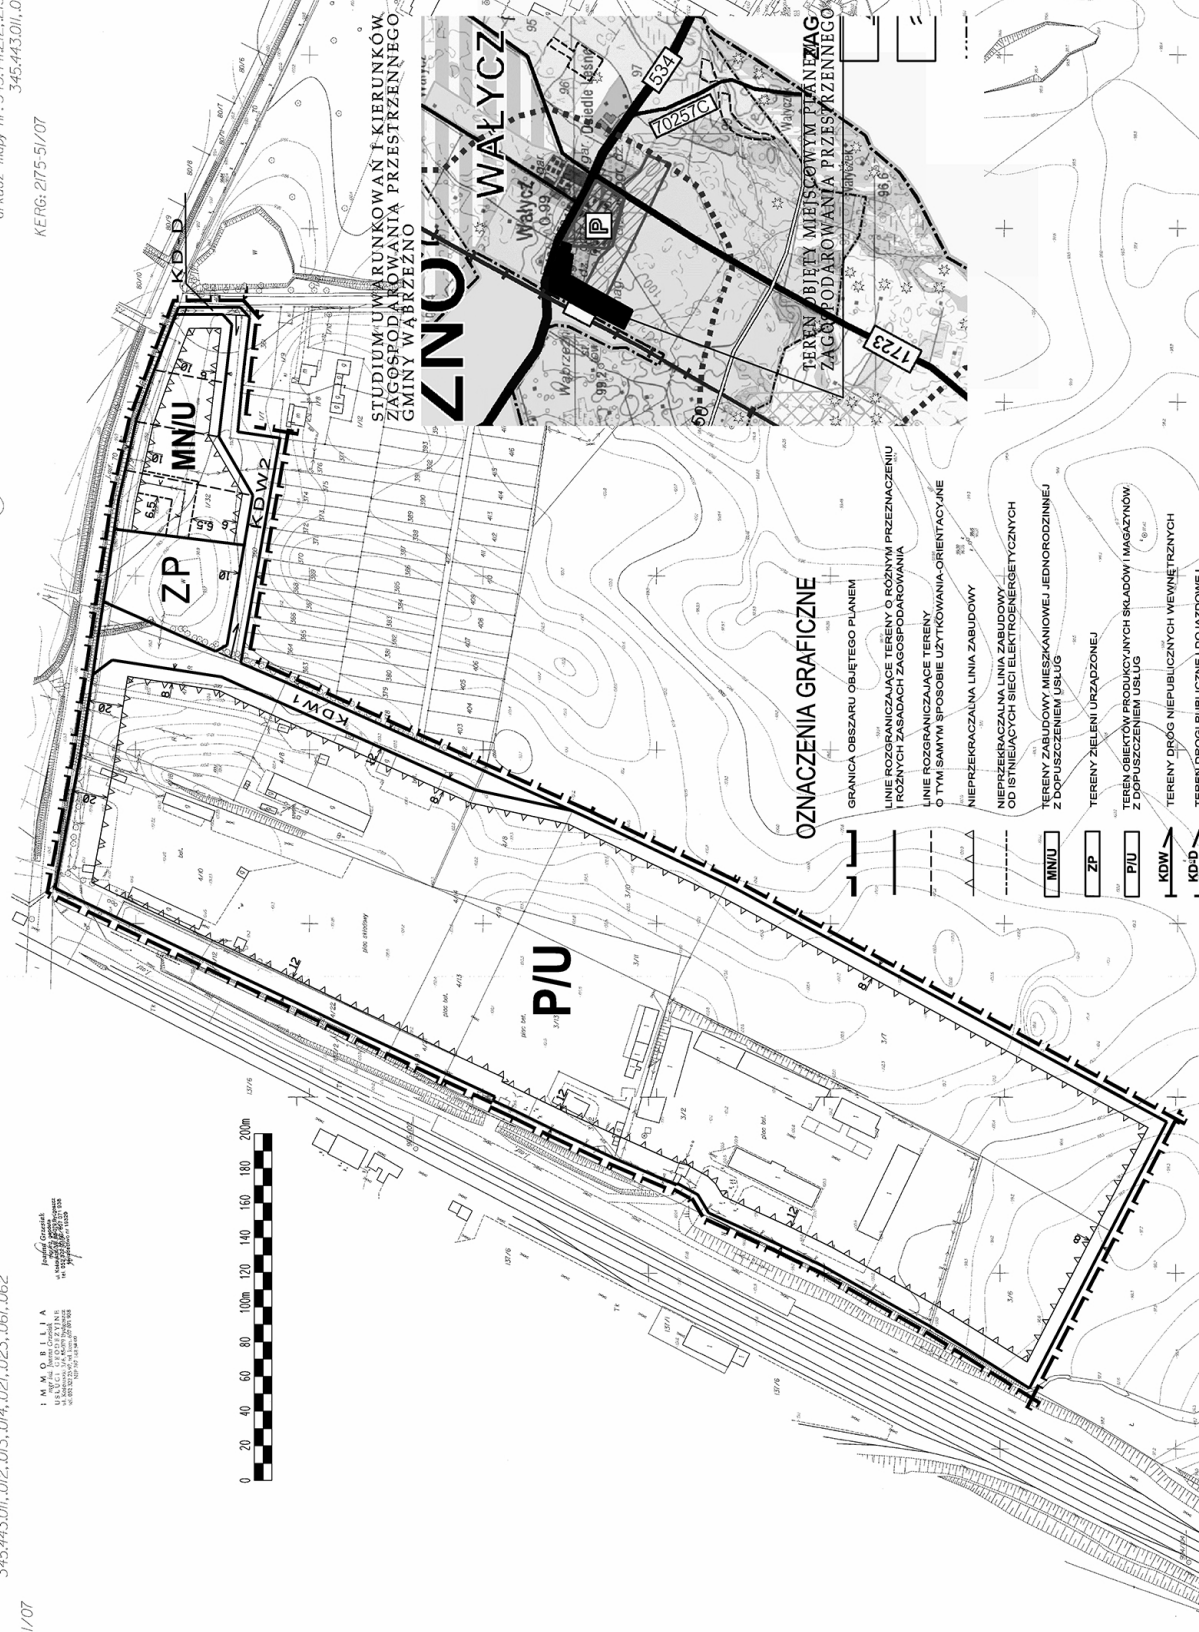

STUDIUM W WARUNKOWYCH I KIERUNKOWYCH
ZAGOSPODAROWANIA PRZESTRZENNEGO
GMINY WABRZEŻNO

ZNO WĄLZYCZ

OZNACZENIA GRAFICZNE

- GRANICA OBSZARU OBJĘTEGO PLANEM
- LINE ROZGRANICZAJĄCE TERENY O RÓŻNYM PRZEZNACZENIU RÓŻNYCH ZASADACH ZAGOSPODAROWANIA
- LINE ROZGRANICZAJĄCE TERENY O TYM SAMYM SPOSOBIE UŻYTKOWANIA-ORIENTACYJNE
- NIEPRZEKRACZALNA LINIA ZABUDOWY
- NIEPRZEKRACZALNA LINIA ZABUDOWY OD ISTNIEJĄCYCH SIECI ELEKTROENERGETYCZNYCH
- TERENY ZABUDOWY MIESZKANIOWEJ JEDNORODZINNEJ Z DOPUSZCZENIEM USŁUG
- TERENY ZIELENI URZĄDZONEJ
- TERENY PRODUKCYJNYCH SKŁADÓW I MAGAZYNÓW Z DOPUSZCZENIEM USŁUG
- TERENY DRÓG PUBLICZNYCH WEWNĘTRZNYCH
- TERENY DRÓG PUBLICZNEJ DOJAZDOWEJ

