


**MIEJSKOWY PLAN ZAGOSPODAROWANIA PRZESTRZENNEGO  
GMINY WĄBRZEŻNO DLA TERENÓW POŁOŻONYCH  
WE WSI CZYSTOCHLEB  
SKALA 1 : 1 000**

ZAŁĄCZNIK NR 2  
DO UCHWAŁY NR XXIII/160/2016  
RADY GMINY WĄBRZEŻNO  
Z DNIA 20 MAJA 2016r.


PLAN SPORZĄDZIŁ  
WÓJT GMINY WĄBRZEŻNO

**OZNACZENIA**

-  GRANICA OBSZARU OBJĘTEGO PLANEM
-  LINIE ROZGRANICZAJĄCE TERENY O RÓŻNYM PRZEZNACZENIU LUB RÓŻNYCH ZASADACH ZAGOSPODAROWANIA
-  LINIE ROZGRANICZAJĄCE TERENY O TYM SAMYM PRZEZNACZENIU - ORIENTACYJNE
-  NIEPRZEKRACZALNE LINIE ZABUDOWY
-  NIEPRZEKRACZALNE LINIE ZABUDOWY OD ISTNIEJĄCYCH LINII ELEKTROENERGETYCZNYCH
-  TERENY ZABUDOWY MIESZKANIOWEJ JEDNORODZINNEJ Z DOPUSZCZENIEM ZABUDOWY USŁUGOWEJ
-  TERENY ZABUDOWY USŁUGOWEJ Z DOPUSZCZENIEM OBIEKTÓW PRODUKCYJNYCH, SKŁADÓW I MAGAZYNÓW
-  TEREN ZIELENI URZĄDZONEJ
-  TEREN LASU
-  TERENY DRÓG WEWNĘTRZNYCH
-  TERENY DRÓG PUBLICZNYCH DOJAZDOWYCH

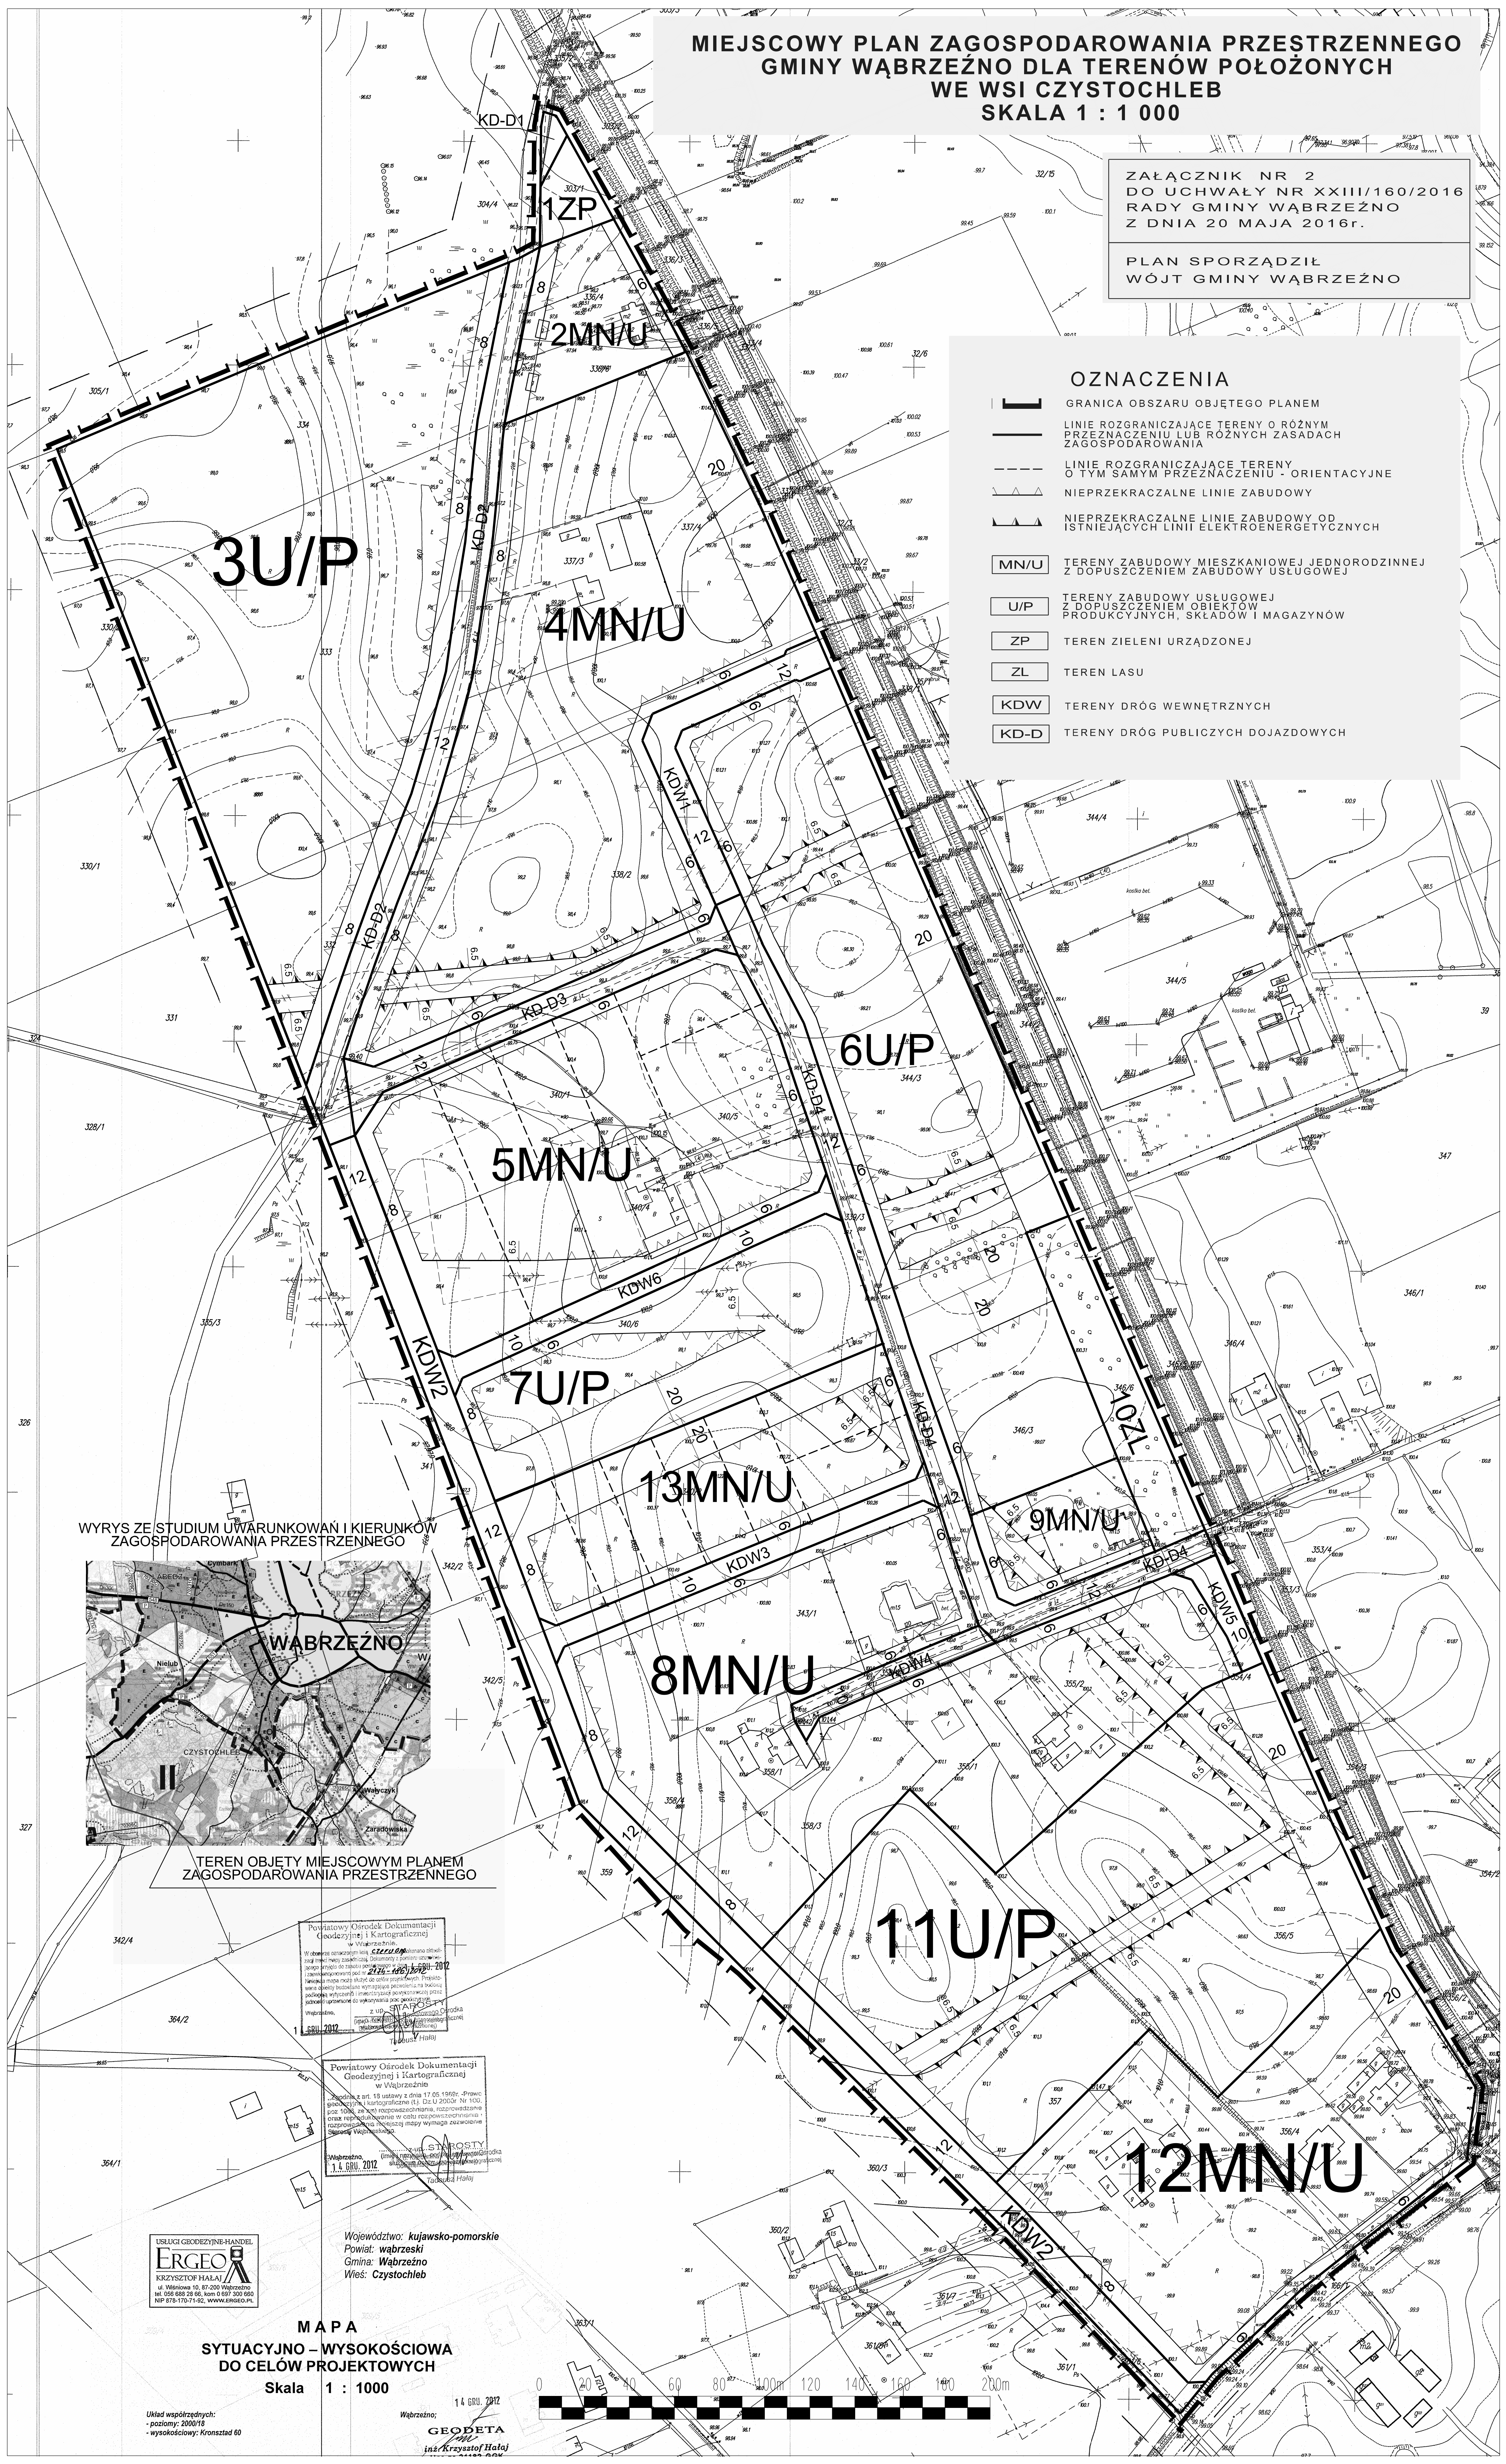

WYRYS ZE STUDIUM UWARUNKOWAŃ I KIERUNKÓW  
ZAGOSPODAROWANIA PRZESTRZENNEGO

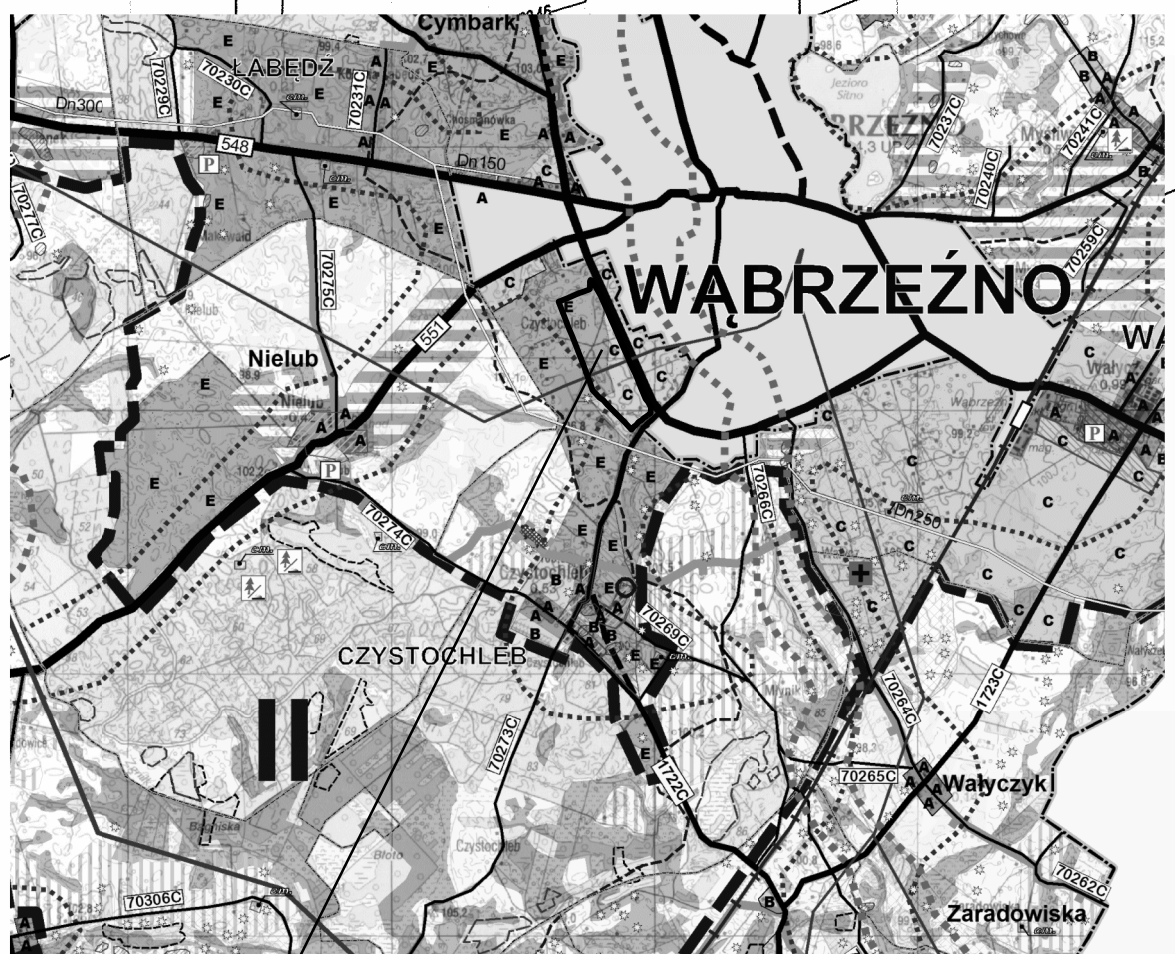

TEREN OBJĘTY MIEJSKOWYM PLANEM  
ZAGOSPODAROWANIA PRZESTRZENNEGO

Powiatowy Ośrodek Dokumentacji  
Geodezyjnej i Kartograficznej  
w Wąbrzeźnie  
W sprawie: aktualizacji i aktualizacji  
dokumentacji geodezyjnej i kartograficznej  
dotyczy: miejscowego planu zagospodarowania  
przestrzennego dla terenów położonych  
we wsi Czystochleb, gmina Wąbrzeźno, powiat  
Wąbrzeźno, woj. kujawsko-pomorskie.  
Z dnia: 14.06.2012 r.  
14.06.2012

Powiatowy Ośrodek Dokumentacji  
Geodezyjnej i Kartograficznej  
w Wąbrzeźnie  
W sprawie: aktualizacji i aktualizacji  
dokumentacji geodezyjnej i kartograficznej  
dotyczy: miejscowego planu zagospodarowania  
przestrzennego dla terenów położonych  
we wsi Czystochleb, gmina Wąbrzeźno, powiat  
Wąbrzeźno, woj. kujawsko-pomorskie.  
Z dnia: 14.06.2012 r.  
14.06.2012



Województwo: kujawsko-pomorskie  
Powiat: wąbrzeński  
Gmina: Wąbrzeźno  
Wies: Czystochleb

**MAPA  
SYTUACYJNO - WYSOKOŚCIOWA  
DO CELÓW PROJEKTOWYCH**  
Skala 1 : 1000

Układ współrzędnych:  
- poziomy: 2000/18  
- wysokościowy: Kruskal 60

14.06.2012  
Wąbrzeźno  
GEODETA  
Jan Krzysztof Hałaj

