


MIEJSCOWY PLAN ZAGOSPODAROWANIA PRZESTRZENNEGO
GMINY RYNSK DLA TERENU OBEJMUJĄCEGO
DZIAŁKI NR: 1/22, 1/23, 1/24, 1/33, 1/34, 1/35, 1/38, 1/45, 1/46,
1/47, 1/48, 1/49 I 1/50 W WAŁYCU
SKALA 1:1000

0 10 20 30 40 50m


Mapa zasadnicza w skali 1:1000
Układ współrzędnych 2000 pas 6

Informacja o źródle pochodzenia użytego materiału
państwowego zasobu geodezyjnego i kartograficznego
1. Nazwa organu wystawiającego licencję:
Starosta Wałczyński
2. Licencjodawca:
GMINA RYNSK
ul. Mickiewicza 21
81-200 Wałcz
3. Numer licencji:
Licencja nr OQ.0041.36.2023.04171_P

Załącznik nr 1
DO UCHWAŁY NR
RADY GMINY RYNSK
Z DNIA
PLAN SPORZĄDZIŁ
WOJT GMINY RYNSK

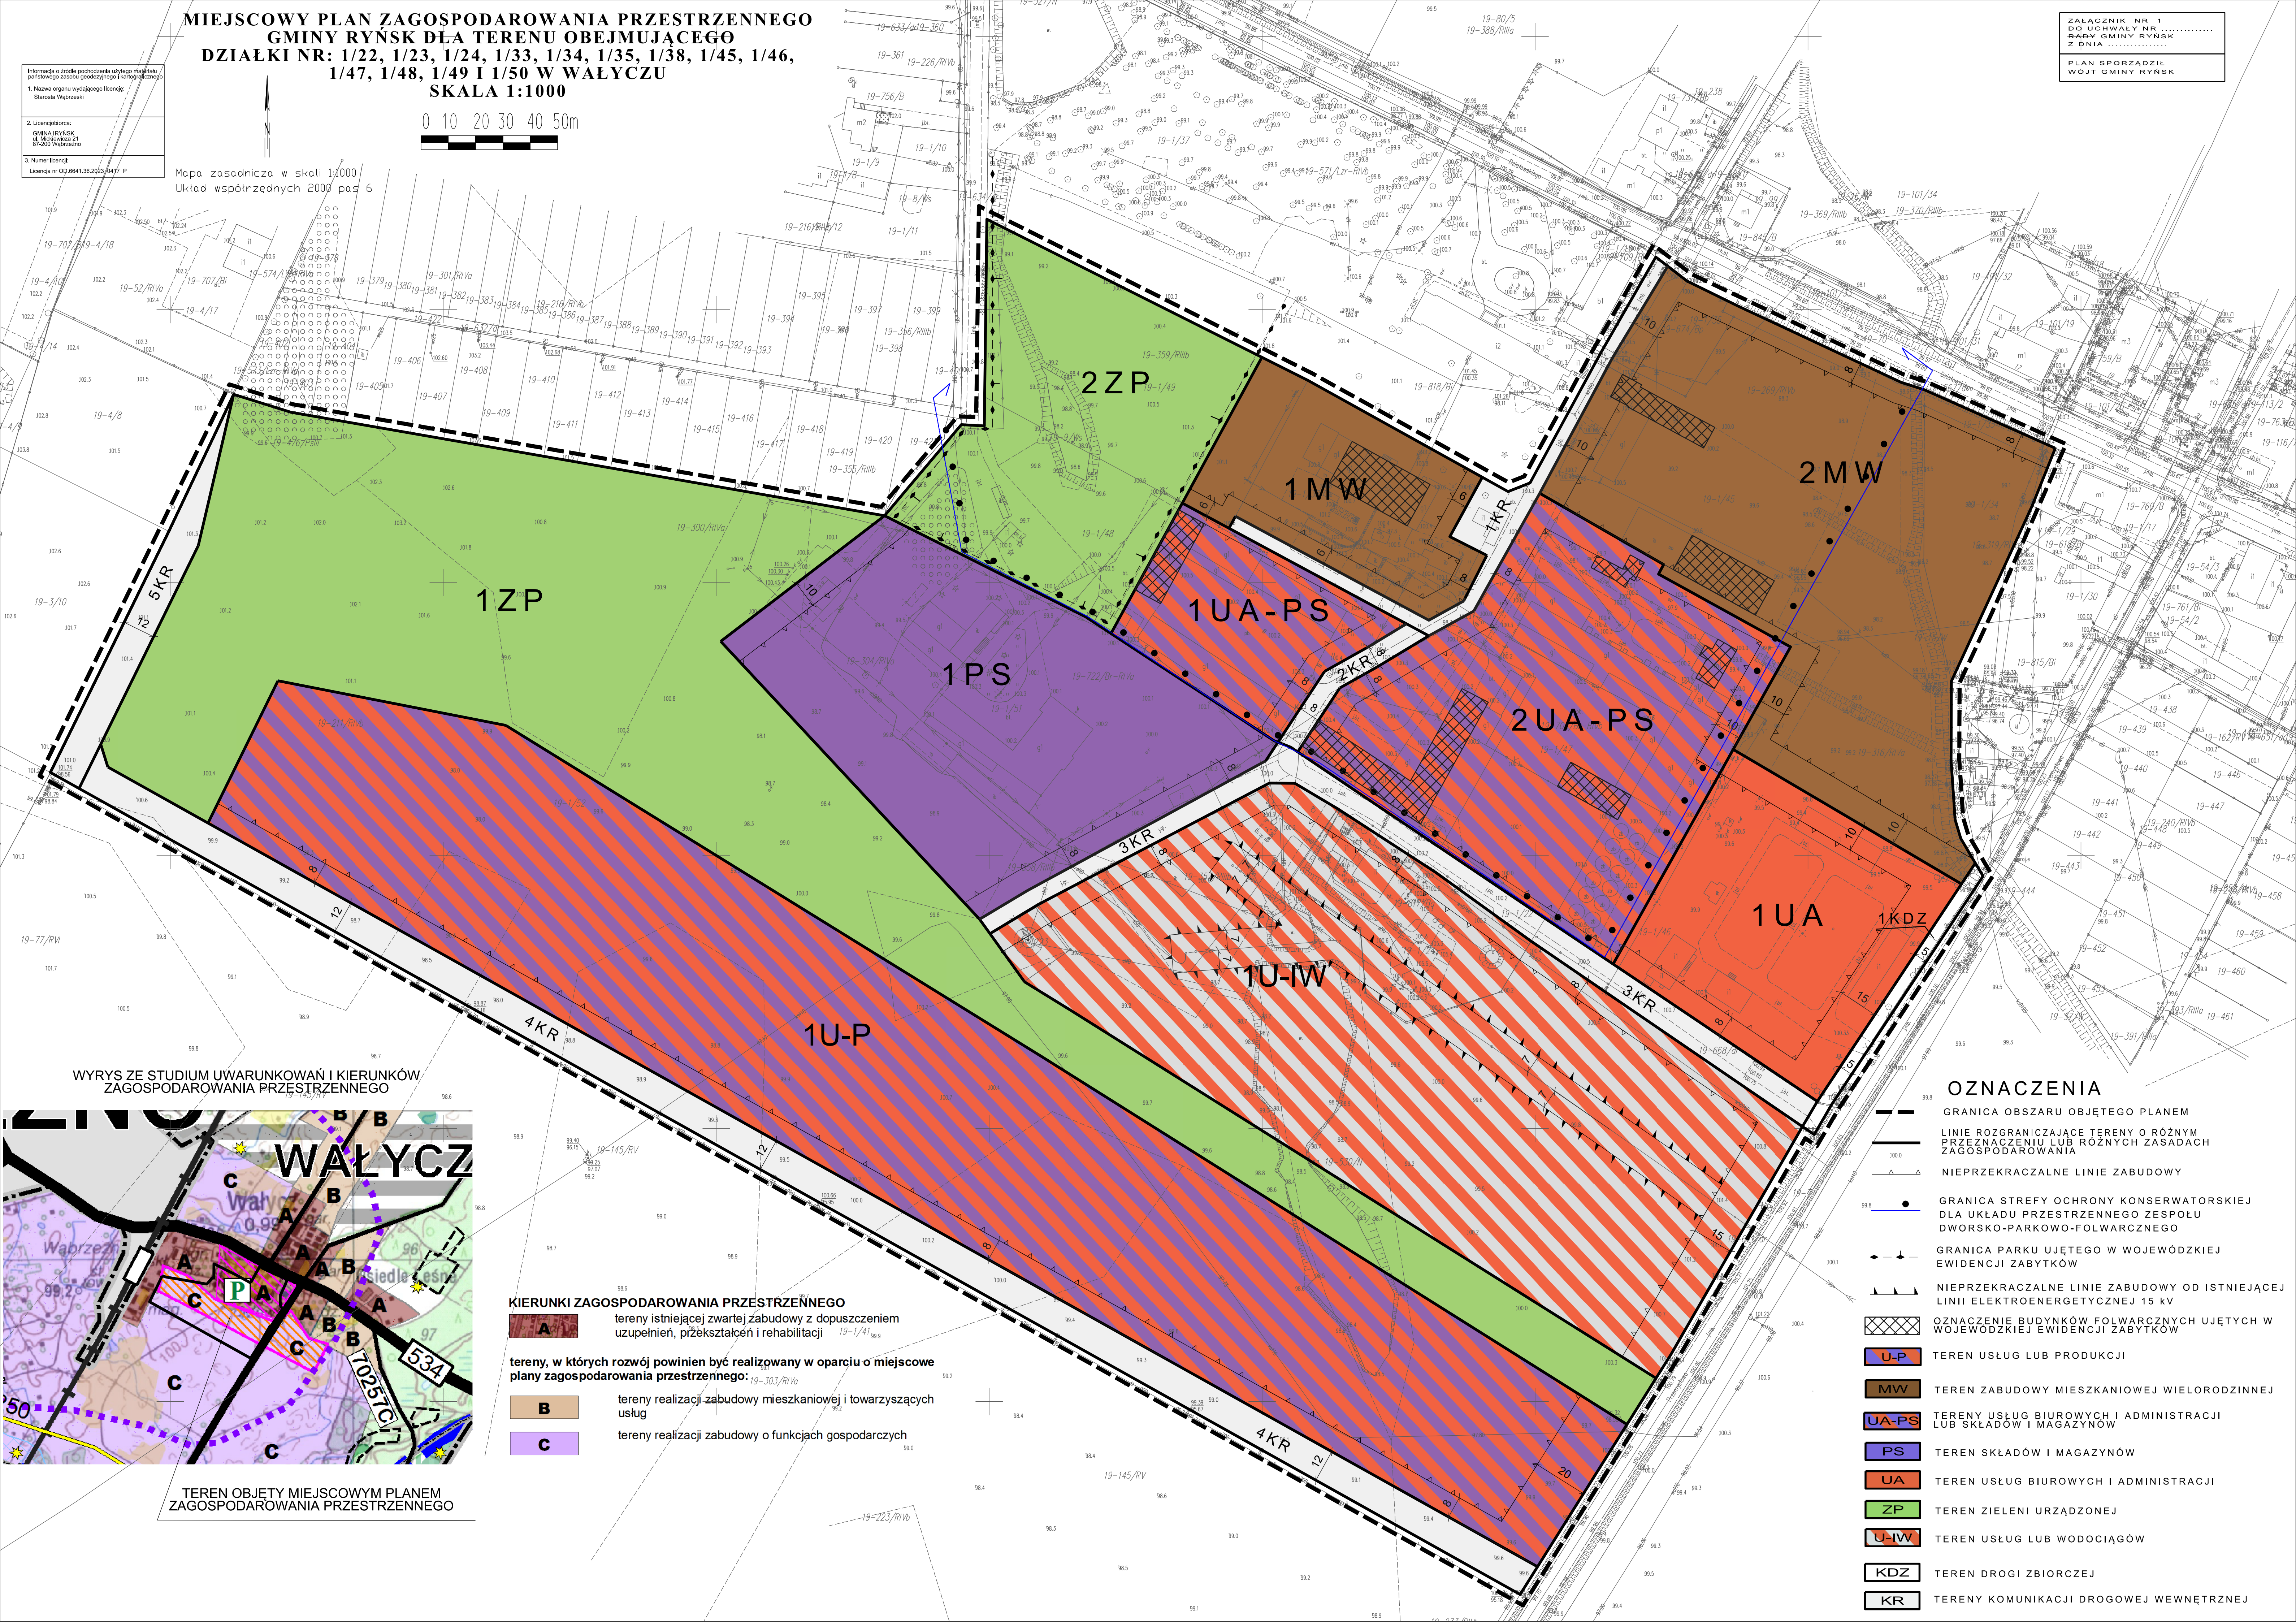

WYRYS ZE STUDIUM UWARUNKOWAŃ I KIERUNKÓW
ZAGOSPODAROWANIA PRZESTRZENNEGO

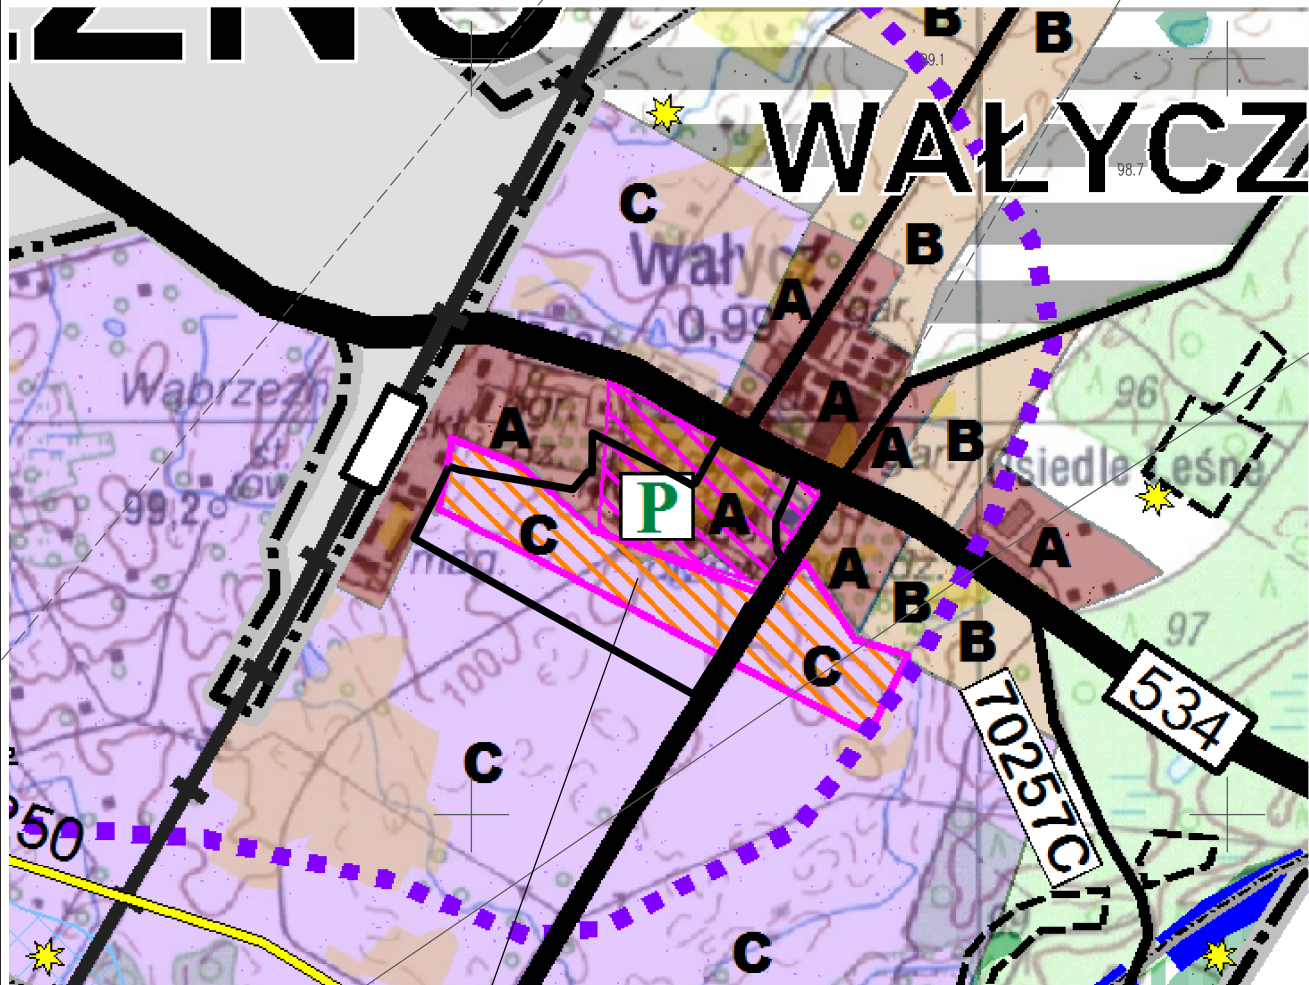

TEREN OBJĘTY MIEJSCOWYM PLANEM
ZAGOSPODAROWANIA PRZESTRZENNEGO

KIERUNKI ZAGOSPODAROWANIA PRZESTRZENNEGO

tereny istniejącej zwartej zabudowy z dopuszczeniem
uzupełnień, przekształceń i rehabilitacji 19-1/41 99.3

tereny, w których rozwój powinien być realizowany w oparciu o miejscowe
plany zagospodarowania przestrzennego: 19-303/RiVo 99.2

A tereny realizacji zabudowy mieszkaniowej i towarzyszących
usług
B tereny realizacji zabudowy o funkcjach gospodarczych
C

OZNACZENIA

- GRANICA OBSZARU OBJĘTEGO PLANEM
- PRZECIĄGNIĘCIE TERENY O RÓŻNYM PRZEZNACZENIU LUB RÓŻNYCH ZASADACH ZAGOSPODAROWANIA
- NIEPRZEKACZALNE LINIE ZABUDOWY
- GRANICA STREFY OCHRONY KONSERWATORSKIEJ DLA UKŁADU PRZESTRZENNEGO ZESPOŁU DWORSKO-PARKOWO-FOLWARCZNEGO
- GRANICA PARKU UJĘTEGO W WOJEWÓDZKIEJ EWIDENCJI ZABYTKÓW
- NIEPRZEKACZALNE LINIE ZABUDOWY OD ISTNIEJĄCEJ LINII ELEKTROENERGETYCZNEJ 15 kV
- OZNACZENIE BUDYNKÓW FOLWARCZNYCH UJĘTYCH W WOJEWÓDZKIEJ EWIDENCJI ZABYTKÓW
- U-P** TEREN USŁUG LUB PRODUKCJI
- MW** TEREN ZABUDOWY MIESZKANIOWEJ WIELORODZINNEJ
- UA-PS** TERENY USŁUG BIUROWYCH I ADMINISTRACJI LUB SKŁADÓW I MAGAZYNÓW
- PS** TEREN SKŁADÓW I MAGAZYNÓW
- UA** TEREN USŁUG BIUROWYCH I ADMINISTRACJI
- ZP** TEREN ZIELENI URZĄDZONEJ
- U-IW** TEREN USŁUG LUB WODOCIAGÓW
- KDZ** TEREN DROGI ZBIORCZEJ
- KR** TERENY KOMUNIKACJI DROGOWEJ WEWNĘTRZNEJ