

**MIEJSKOWY PLAN ZAGOSPODAROWANIA PRZESTRZENNEGO
GMINY RYŃSK DLA TERENU OBEJMUJĄCEGO
DZIAŁKI NR: 1/22, 1/23, 1/24, 1/33, 1/34, 1/35, 1/38, 1/45, 1/46,
1/47, 1/48, 1/49 I 1/50 W WAŁYCZU**
SKALA 1:1000

Informacja o źródle pochodzenia użytego materiału
parawnego zasobu geodezyjnego i kartograficznego

1. Nazwa organu wydającego kartę:
Starostwo Wałyczańskie


2. Licencjonariusz:
GMINA RYŃSK
1. Właściciel: 21
85-200 Wałeczek

3. Numer karty:
Licencja nr OJ.6641.36.2023.0417_P


Mapa zasadnicza w skali 1:1000
Układ współrzędnych 2000 pas 6

0 10 20 30 40 50m

ZALĄCZNIK NR 1
DO UCHWAŁY NR.....
RADY GMINY RYŃSK
Z DNIA.....
PLAN SPORZĄDZIŁ
WOJT GMINY RYŃSK

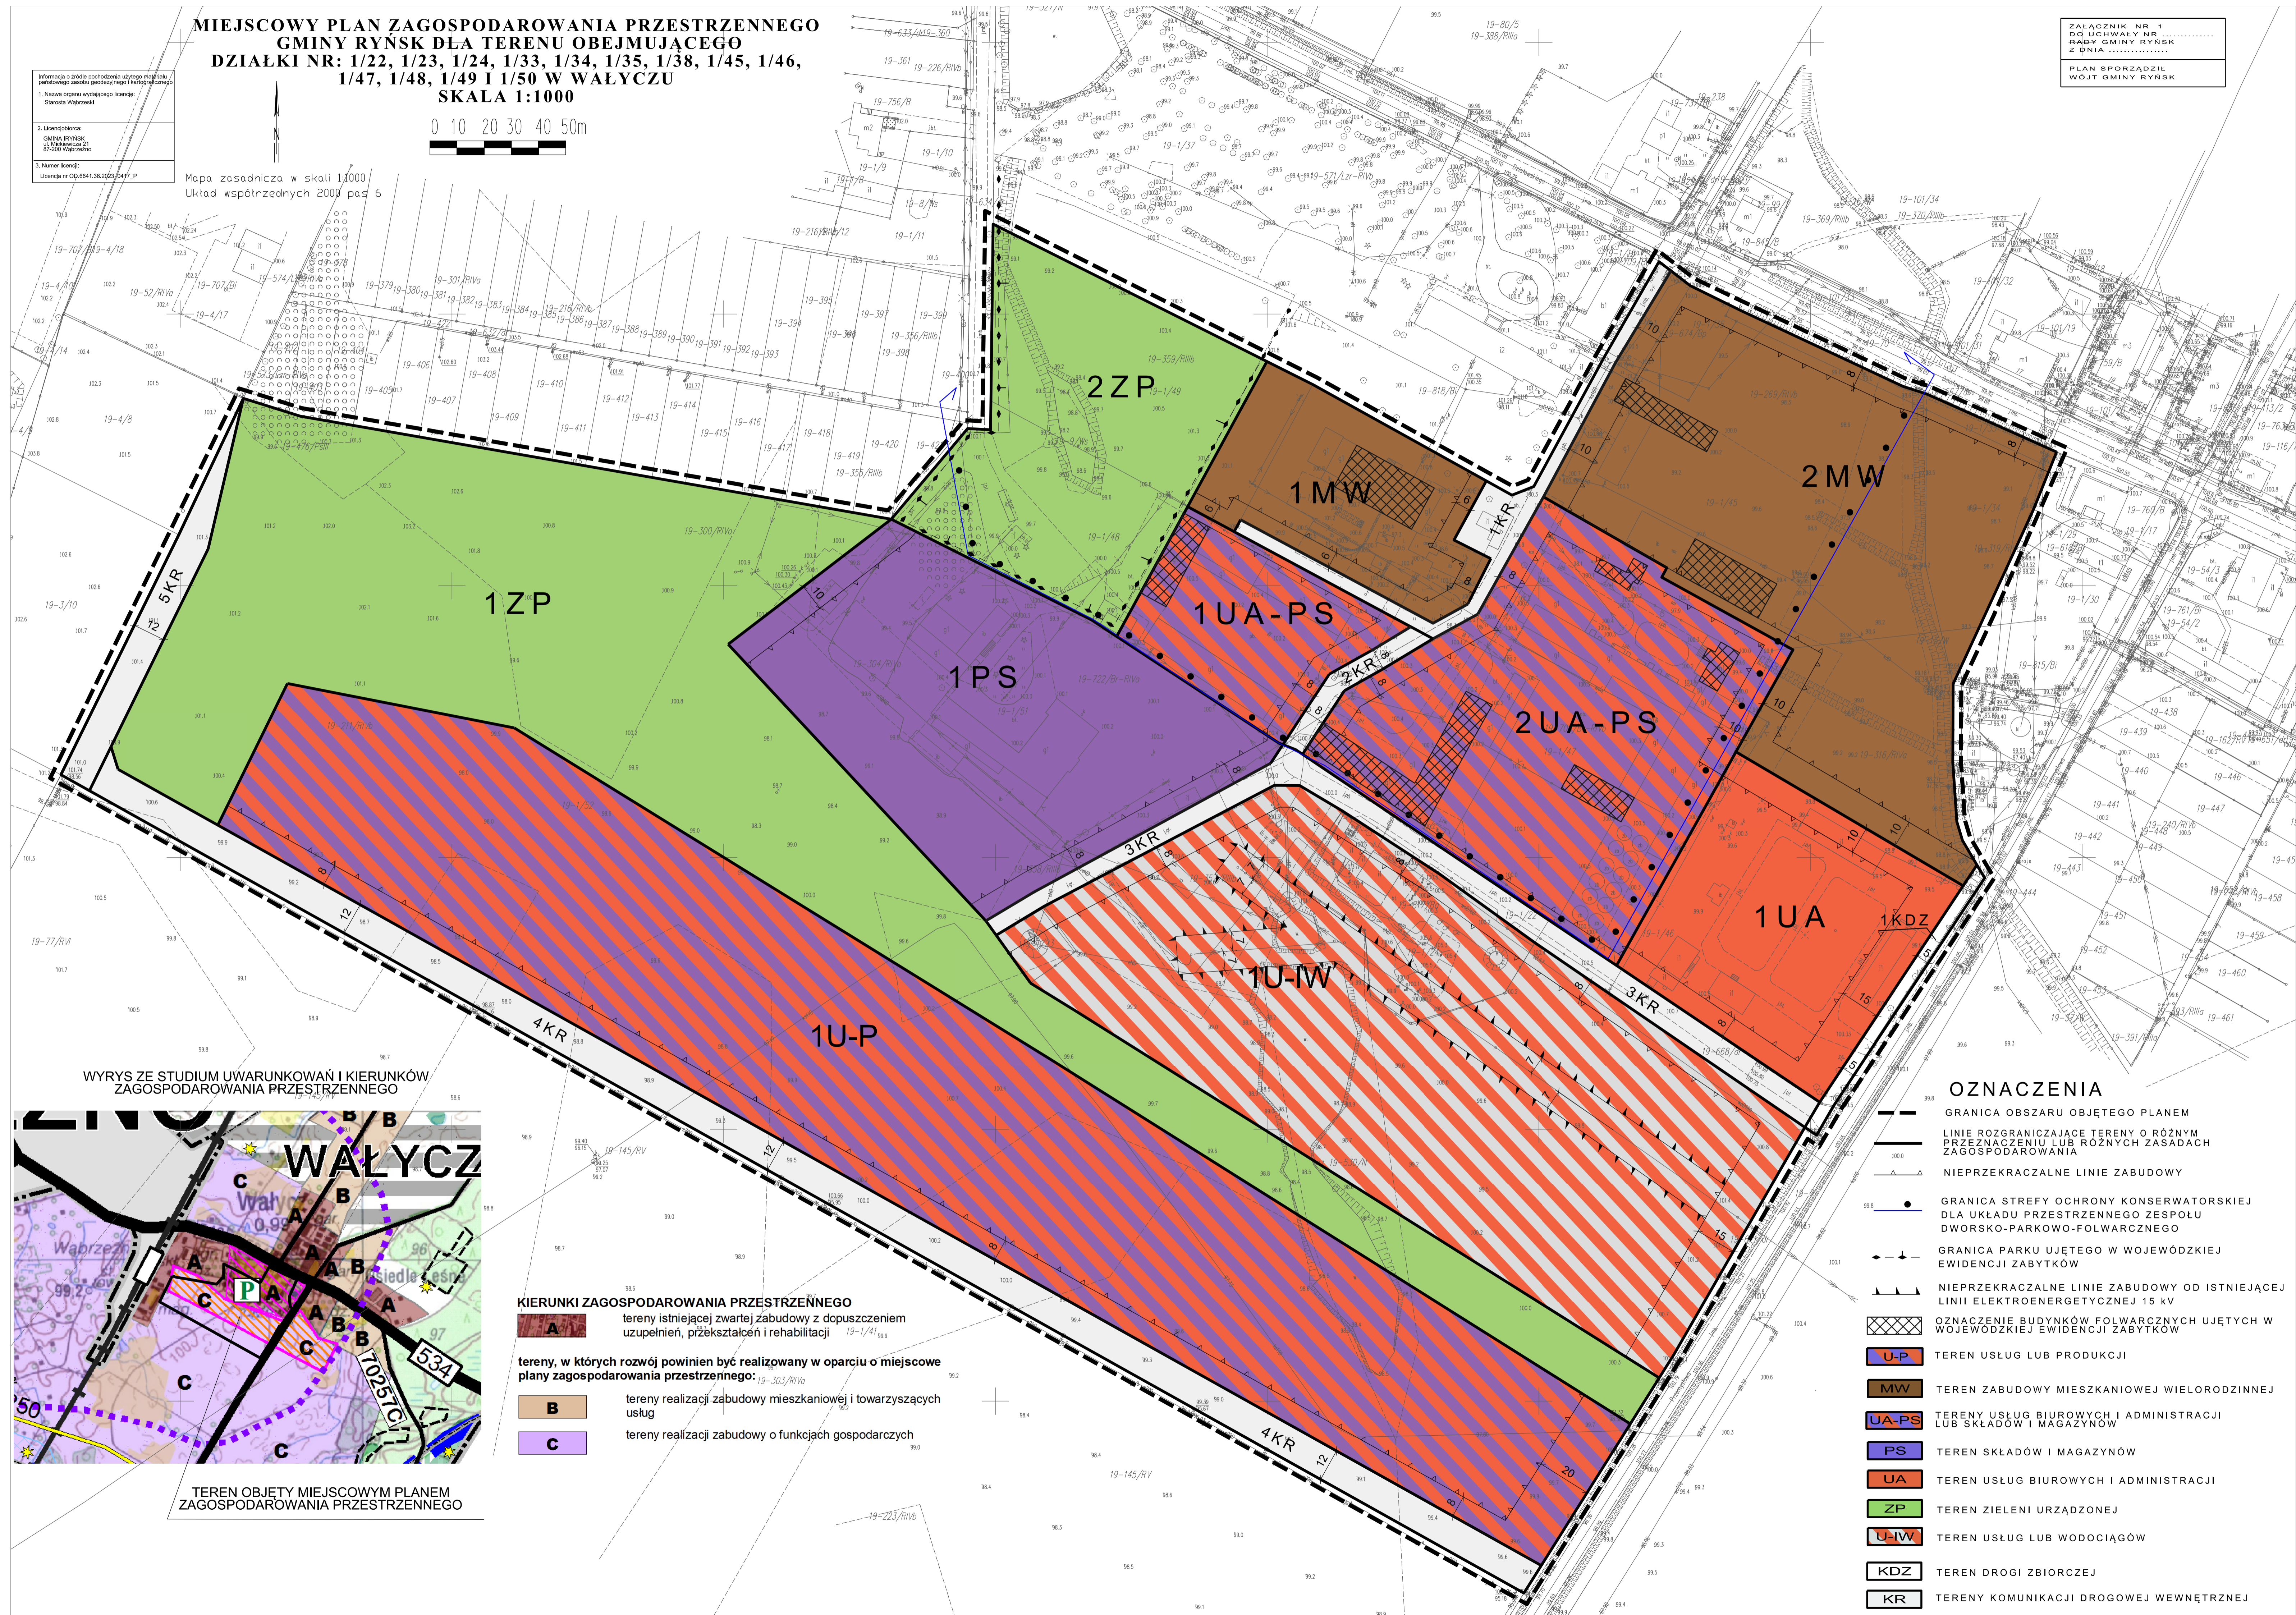

WYRYS ZE STUDIUM UWARUNKOWAŃ I KIERUNKÓW
ZAGOSPODAROWANIA PRZESTRZENNEGO

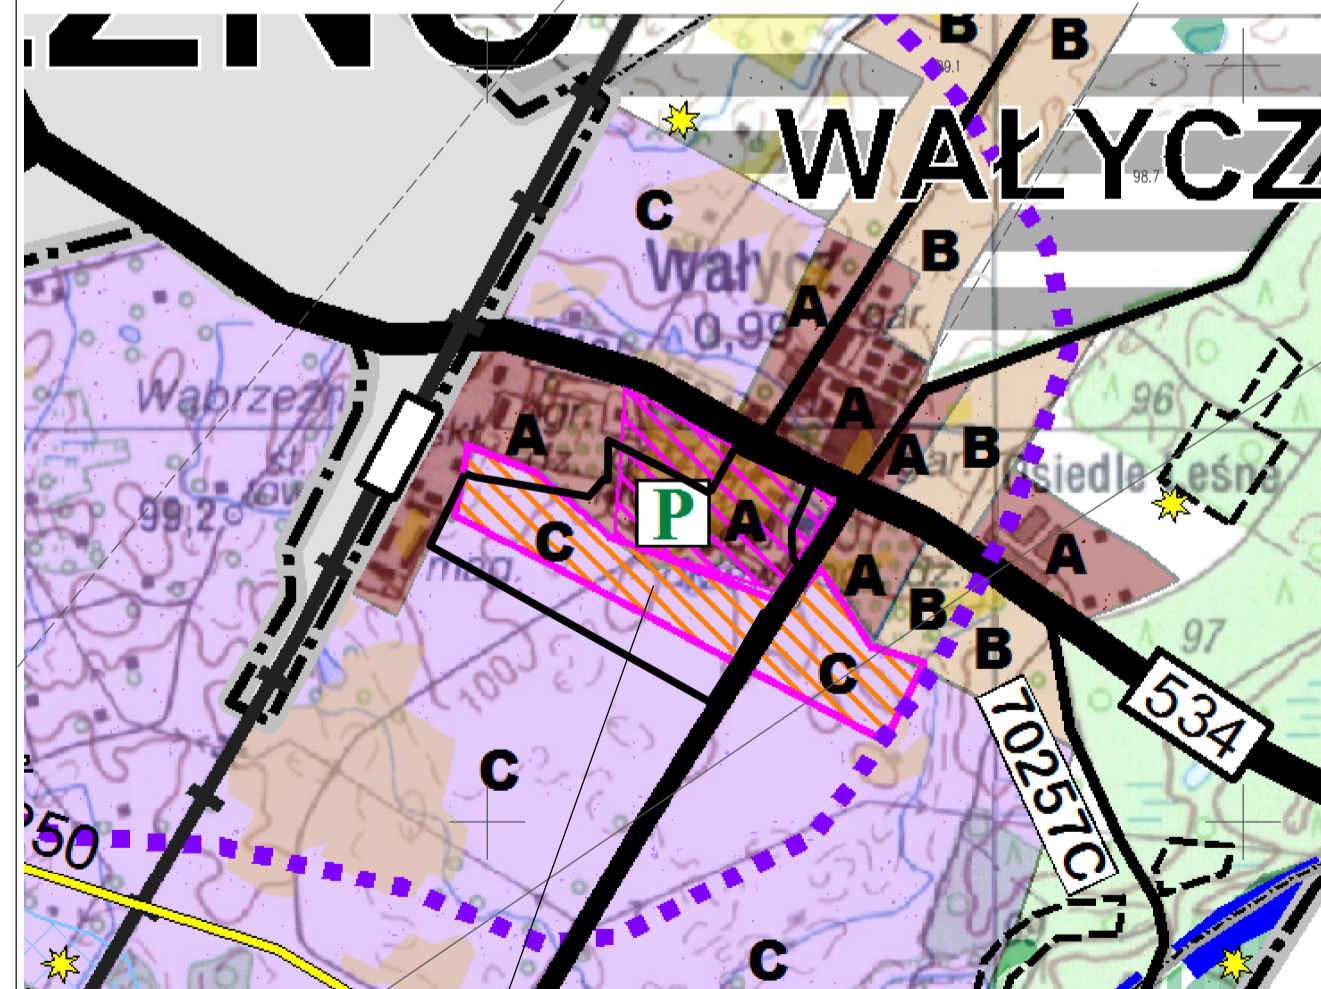

TEREN OBJĘTY MIEJSKOWYM PLANEM
ZAGOSPODAROWANIA PRZESTRZENNEGO

KIERUNKI ZAGOSPODAROWANIA PRZESTRZENNEGO

- A** tereny istniejącej zwartej zabudowy z dopuszczeniem uzupełnień, przekształceń i rehabilitacji 19-1/41/RV
- B** tereny, w których rozwój powinien być realizowany w oparciu o miejscowe plany zagospodarowania przestrzennego: 19-303/RV
- C** tereny realizacji zabudowy mieszkaniowej i towarzyszących usług
- D** tereny realizacji zabudowy o funkcjach gospodarczych

OZNACZENIA

- GRANICA OBSZARU OBJĘTEGO PLANEM
- LINIE ROZGRANICZAJĄCE TERENY O RÓŻNYM PRZEZNACZENIU LUB RÓŻNYCH ZASADACH ZAGOSPODAROWANIA
- NIEPRZEKACZALNE LINIE ZABUDOWY
- GRANICA STREFY OCHRONY KONSERWATORSKIEJ DLA UKŁADU PRZESTRZENNEGO ZESPÓŁU DWORSKO-PARKOWO-FOLWARCZNEGO
- GRANICA PARKU UJĘTEGO W WOJEWÓDZKIEJ EWIDENCJI ZABYTKÓW
- NIEPRZEKACZALNE LINIE ZABUDOWY OD ISTNIEJĄCEJ LINII ELEKTROENERGETYCZNEJ 15 kV
- OZNACZENIE BUDYNKÓW FOLWARCZNYCH UJĘTYCH W WOJEWÓDZKIEJ EWIDENCJI ZABYTKÓW
- U-P** TEREN USŁUG LUB PRODUKCJI
- MW** TEREN ZABUDOWY MIESZKANIOWEJ WIELORODZINNEJ
- UA-PS** TERENY USŁUG BIUROWYCH I ADMINISTRACJI LUB SKŁADÓW I MAGAZYNÓW
- PS** TEREN SKŁADÓW I MAGAZYNÓW
- UA** TEREN USŁUG BIUROWYCH I ADMINISTRACJI
- ZP** TEREN ZIELENI URZĄDZONEJ
- U-W** TEREN USŁUG LUB WODOCIĄGÓW
- KDZ** TEREN DROGI ZBIORCZEJ
- KR** TERENY KOMUNIKACJI DROGOWEJ WEWNĘTRZNEJ